


Przedmiot:		Detail – Budowa układu ociepleniowego	
Skala:	1:20	Nr rys.:	28
Podpis:			
Projektant:	Patrycja Marczak	PROJEKTOWAŁ:	Upr. architektoniczne
Architektura/konstrukcja:	Jarosław Kawinski	PROJEKTOWAŁ:	SW-1/2003
Nazwisko:		Nr uprawnień:	
Data:		Data:	05.2019r.
OPRACOWAŁ:		Data:	05.2019r.

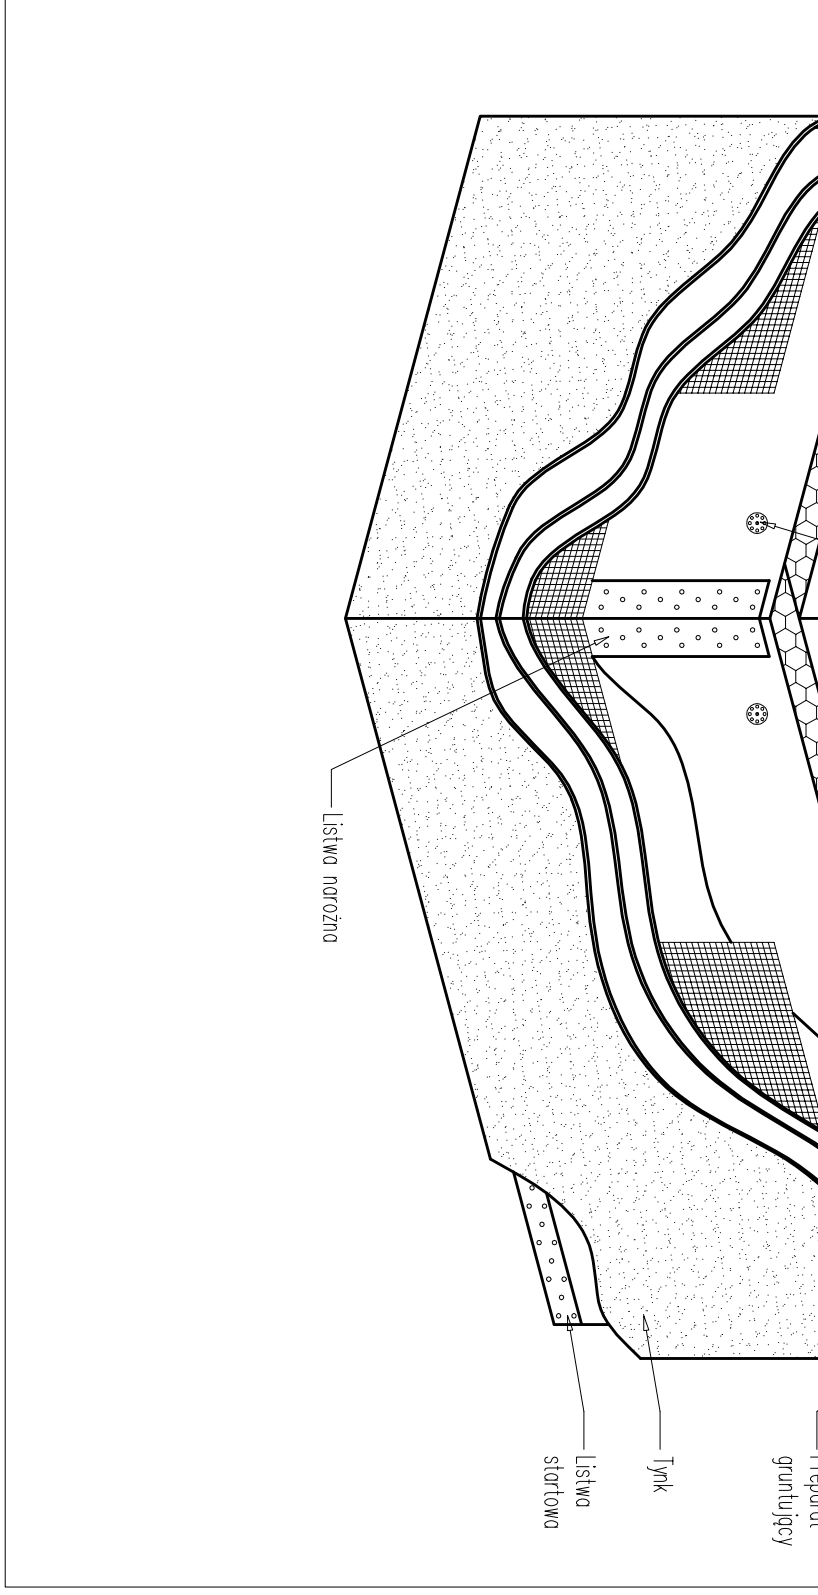

ARMAX Sp. z o.o.
27-200 Starachowice, ul. 1go Maja 13
kom. 601 063 690

Nazwa obiektu: Termomodernizacja Szkoły Podstawowej w Chmielniku filia w Suchowoli w ramach zadania: Oprawa efektywności energetycznej budynków użyteczności publicznej na terenie miasta i gminy Chmielnik

Investor: Gmina Chmielnik, 26-020 Chmielnik, Plac Kościuszki 7
Adres obiektu: Suchowola 102, 26-020 Chmielnik, dz. nr. ew. 234/1, 236/2