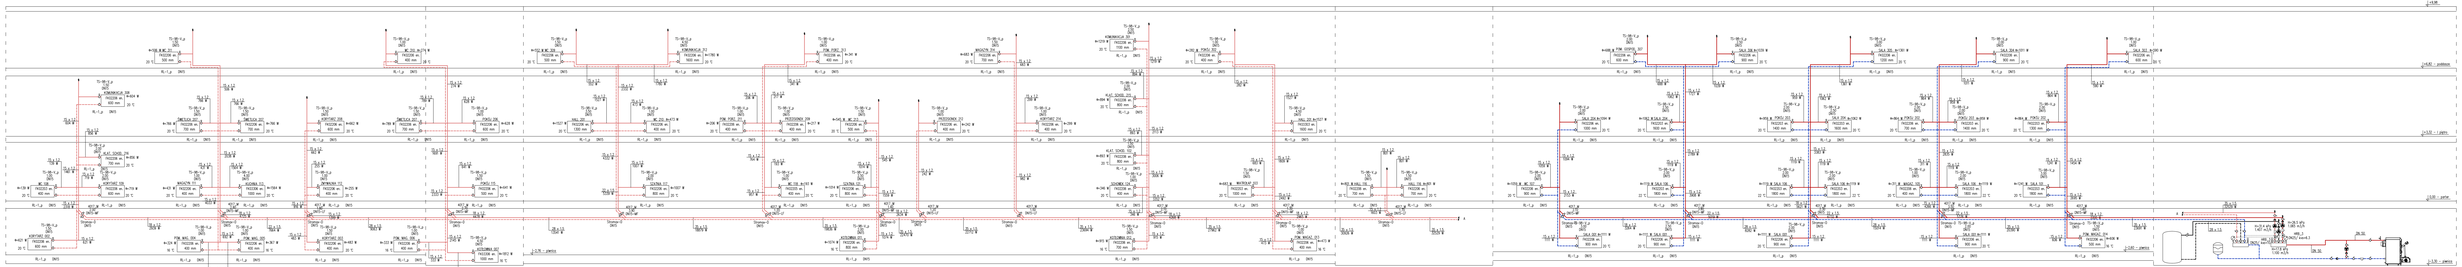

UWAGI:

Przewody główne rozprowadzające czynnik do grzejników prowadzić po warstwie izolac. Piony i podejścia do grzejników prowadzić po warstwie izolac.
Główne przewody rozprowadzające czynnik należy zaizolować otuliną o grubości zależnej od średnicy rurociągu (według rozprowadzenia).
Wszelkie otwory przez przegrody konstrukcyjne wykonać wiertnicą.

OZNACZENIA:

- zasilanie instalacji C.O.
- powrót instalacji C.O.
- zasilanie instalacji C.O.
- powrót instalacji C.O.
- zasilanie zasobnika c.w.u.
- powrót z zasobnika c.w.u.

- grzejnik stalowy płytowy z podłączeniem bocznym
- 35x1,5 instalacja C.O. wykonana z rur stalowych fazowych za pomocą połączeń zaprasowanych Tmess
- DN50 instalacja C.O. wykonana z rur stalowych fazowych przez spawanie
- P1 plan instalacji C.O.

"ARMAX" Sp. z o.o.
27-200 Starachowice, ul. Tuja Mają 13 tel. 601063690

Nazwa obiektu: Termomodernizacja Szkoły Podstawowej w Chmielniku Filia w Suchowoli w ramach zadania: Poprawa efektywności energetycznej budynków użyteczności publicznej na terenie miasta i gminy Chmielnik

Inwestor: Gmina Chmielnik Plac Kościuszki 3 26-020 Chmielnik	Adres obiektu: Suchowola 102, 26-020 Chmielnik, dz. nr ewid. 234/1, 236/2

Przedmiot: Rozwinięcie instalacji C.O.

Skala	Nr rys.	Str.
1:100	55	

Projektanci:	Nazwisko:	Nr upr.:	Podpis:
branża sanitarna projektował	Ludwik Rogala	PDK/0066/POOS/06	
branża sanitarna sprawdził	Wojciech Kwasnik	PDK/0007/POOS/07	
Projekt sprawdził	Dariusz Celuch		

Data: 05.2019 Stron: