TK – Tablica rozdzielcza – kotłownia

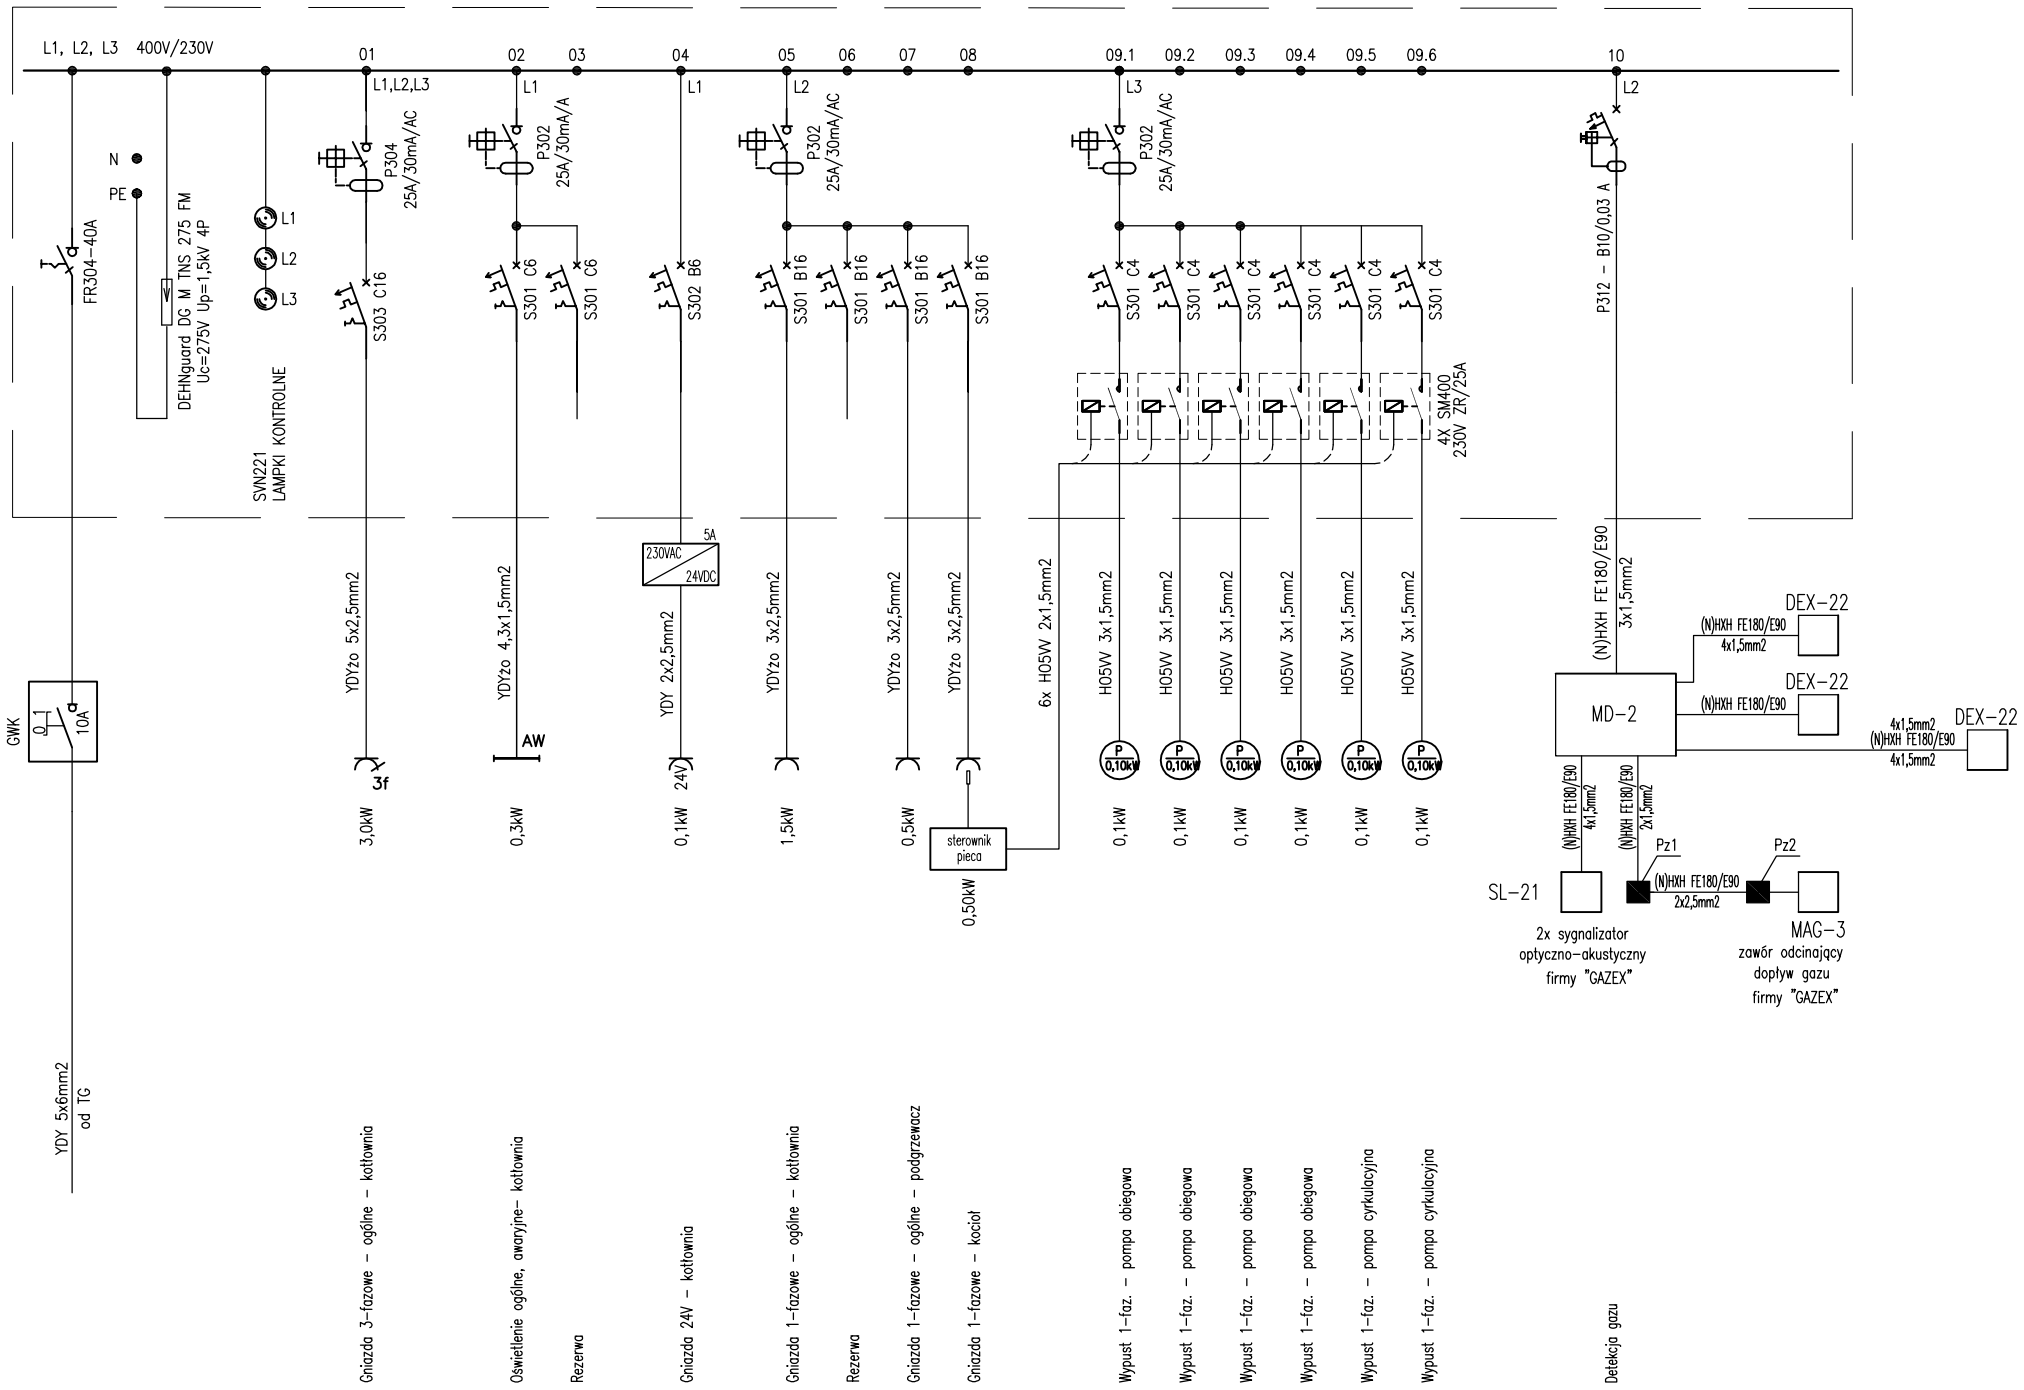

Tablica TK
skala 1:20

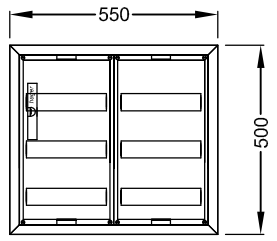

1. Rozdzielnica natynkowa typu FWB32S prod. Hager
2. Głębokość 160mm
3. IP 44
4. Klasa izolacji II
5. Zamykana na kluczyk

TK

Pi=6,4kW k=0,7 Ps=4,5kW
Io=6,7A cosfi=0,93 U=400V

'ARMAX' Sp. z o.o.
27-200 Starachowice, ul. 1go Maja 13 kom. 601 063 690

Termomodernizacja Szkoły Podstawowej w Chmielniku filia w Suchowoli w ramach zadania:
Poprawa efektywności energetycznej budynków użyteczności publicznej na terenie miasta i gminy Chmielnik"

Inwestor:	Adres obiektu:
Gmina Chmielnik, 26-020 Chmielnik, Plac Kościuszki 7	Suchowola 102, 26-020 Chmielnik, dz. nr. ew. 234/1 ,236/2

Przedmiot:	Skala:	Nr rys.	Str.
Tablica rozdzielcza kotłowni TK	BS	IE02	

	Nazwisko:	Nr uprawnień:	Data:	Podpis:
Instalacja elektryczna: PROJEKTOWAŁ	mgr inż. Łukasz Radek	SWK/0186/POOE/14	05.2019r.	
Projekt OPRACOWAŁ:	mgr inż. Artur Raduszewski		05.2019r.	