
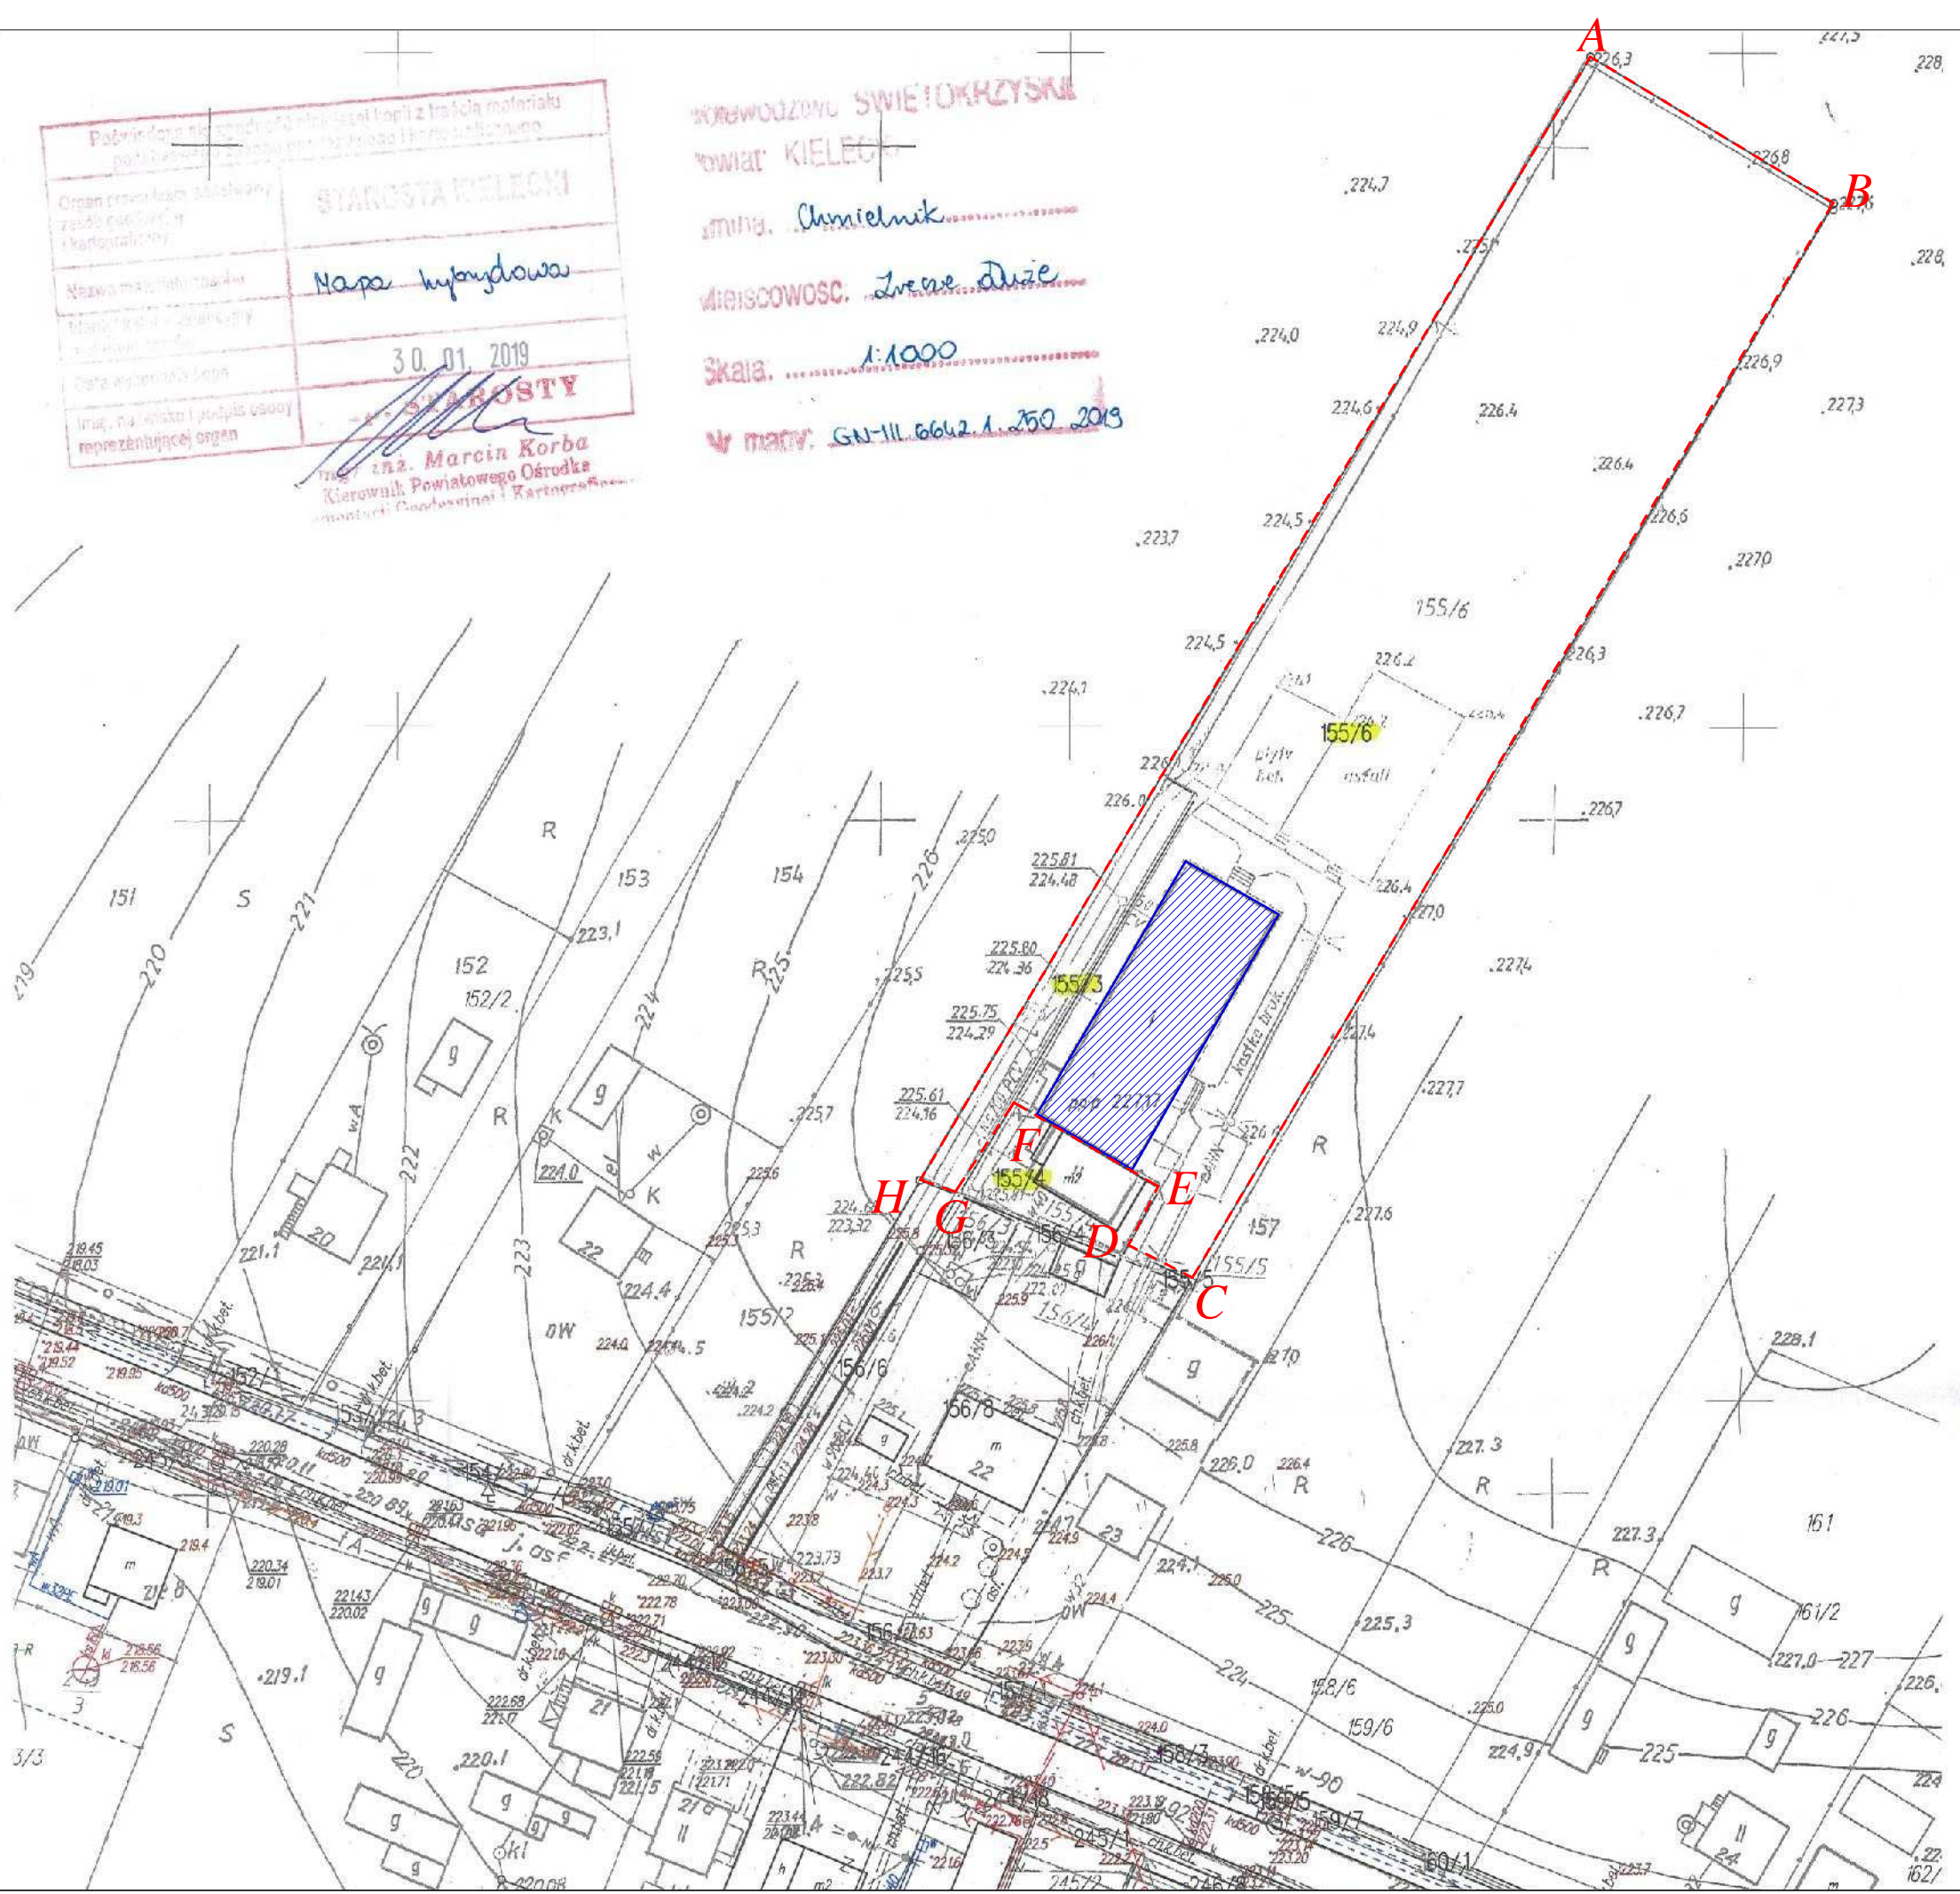


**TERMOMODERNIZACJA BUDYNKÓW
UŻYTECZNOŚCI PUBLICZNEJ NA TERENIE GMINY
CHMIELNIK - etap II**

--- A,B,C,H-A - zakres inwestycji
 - budynek objęty opracowaniem

Państwowa Wyższa Szkoła Techniczna im. Jana Pawła II w Kielcach
 Wydział Inżynierii Budowlanej i Geodezji
 Organ prowadzący: **STAROSTA KIELECKI**
 Nazwa mapy: **Mapa hipoteczna**
 Data wydania: **30.01.2019**
 Imię, nazwisko i podpis osoby reprezentującej organ: **M. KORB**

WOJEWÓDZTWO ŚWIĘTOKRZYSKIE
 POWIAT KIELECKI
 gmina: **Chmielnik**
 miejscowość: **Zrecze Duże**
 Skala: **1:1000**
 Wzrost mapy: **GN-III.6642.1.250.2019**



**TERMOMODERNIZACJA BUDYNKU MGOSP - SDS I
ŚWIETLICY WIEJSKIEJ W MIEJSCOWOŚCI ZRECZE
DUŻE**
26-020 Chmielnik
działka nr ewid. 155/3, 155/6, obręb Zrecze Duże 0026

INWESTOR: GMINA CHMIELNIK
Plac Kościuszki 7
26-020 Chmielnik

WYKONAWCA: PROJEKT-TECHNIKA Sp.j.
 ul. Skibińskiego 13
 25-819 Kielce
 tel. 886 720 094
 e-mail: biuro@projekt-technika.pl
 www.projekt-technika.pl



AUTORZY OPRAWOWANIA:

Funkcja	Imię i nazwisko	Uprawnienia budowlane	Podpis
Projektant:	mgr inż. arch. Paweł Czarniecki	Uprawnienia nr 171/SWOKK/2013 do projektowania bez ograniczeń w specjalności architektonicznej	
Asystent:	mgr inż. Grzegorz Sadowski	-----	
	mgr inż. Sylwia Parobiec	-----	
	mgr inż. Łukasz Wotliński	-----	

Skala: **1:1000** Branża: **ZAGOSPODAROWANIE**

Temat: **Zagospodarowanie terenu** Nr rys.: **I/ZAG/02**

Data opracowania projektu: **Kwiecień 2019**