
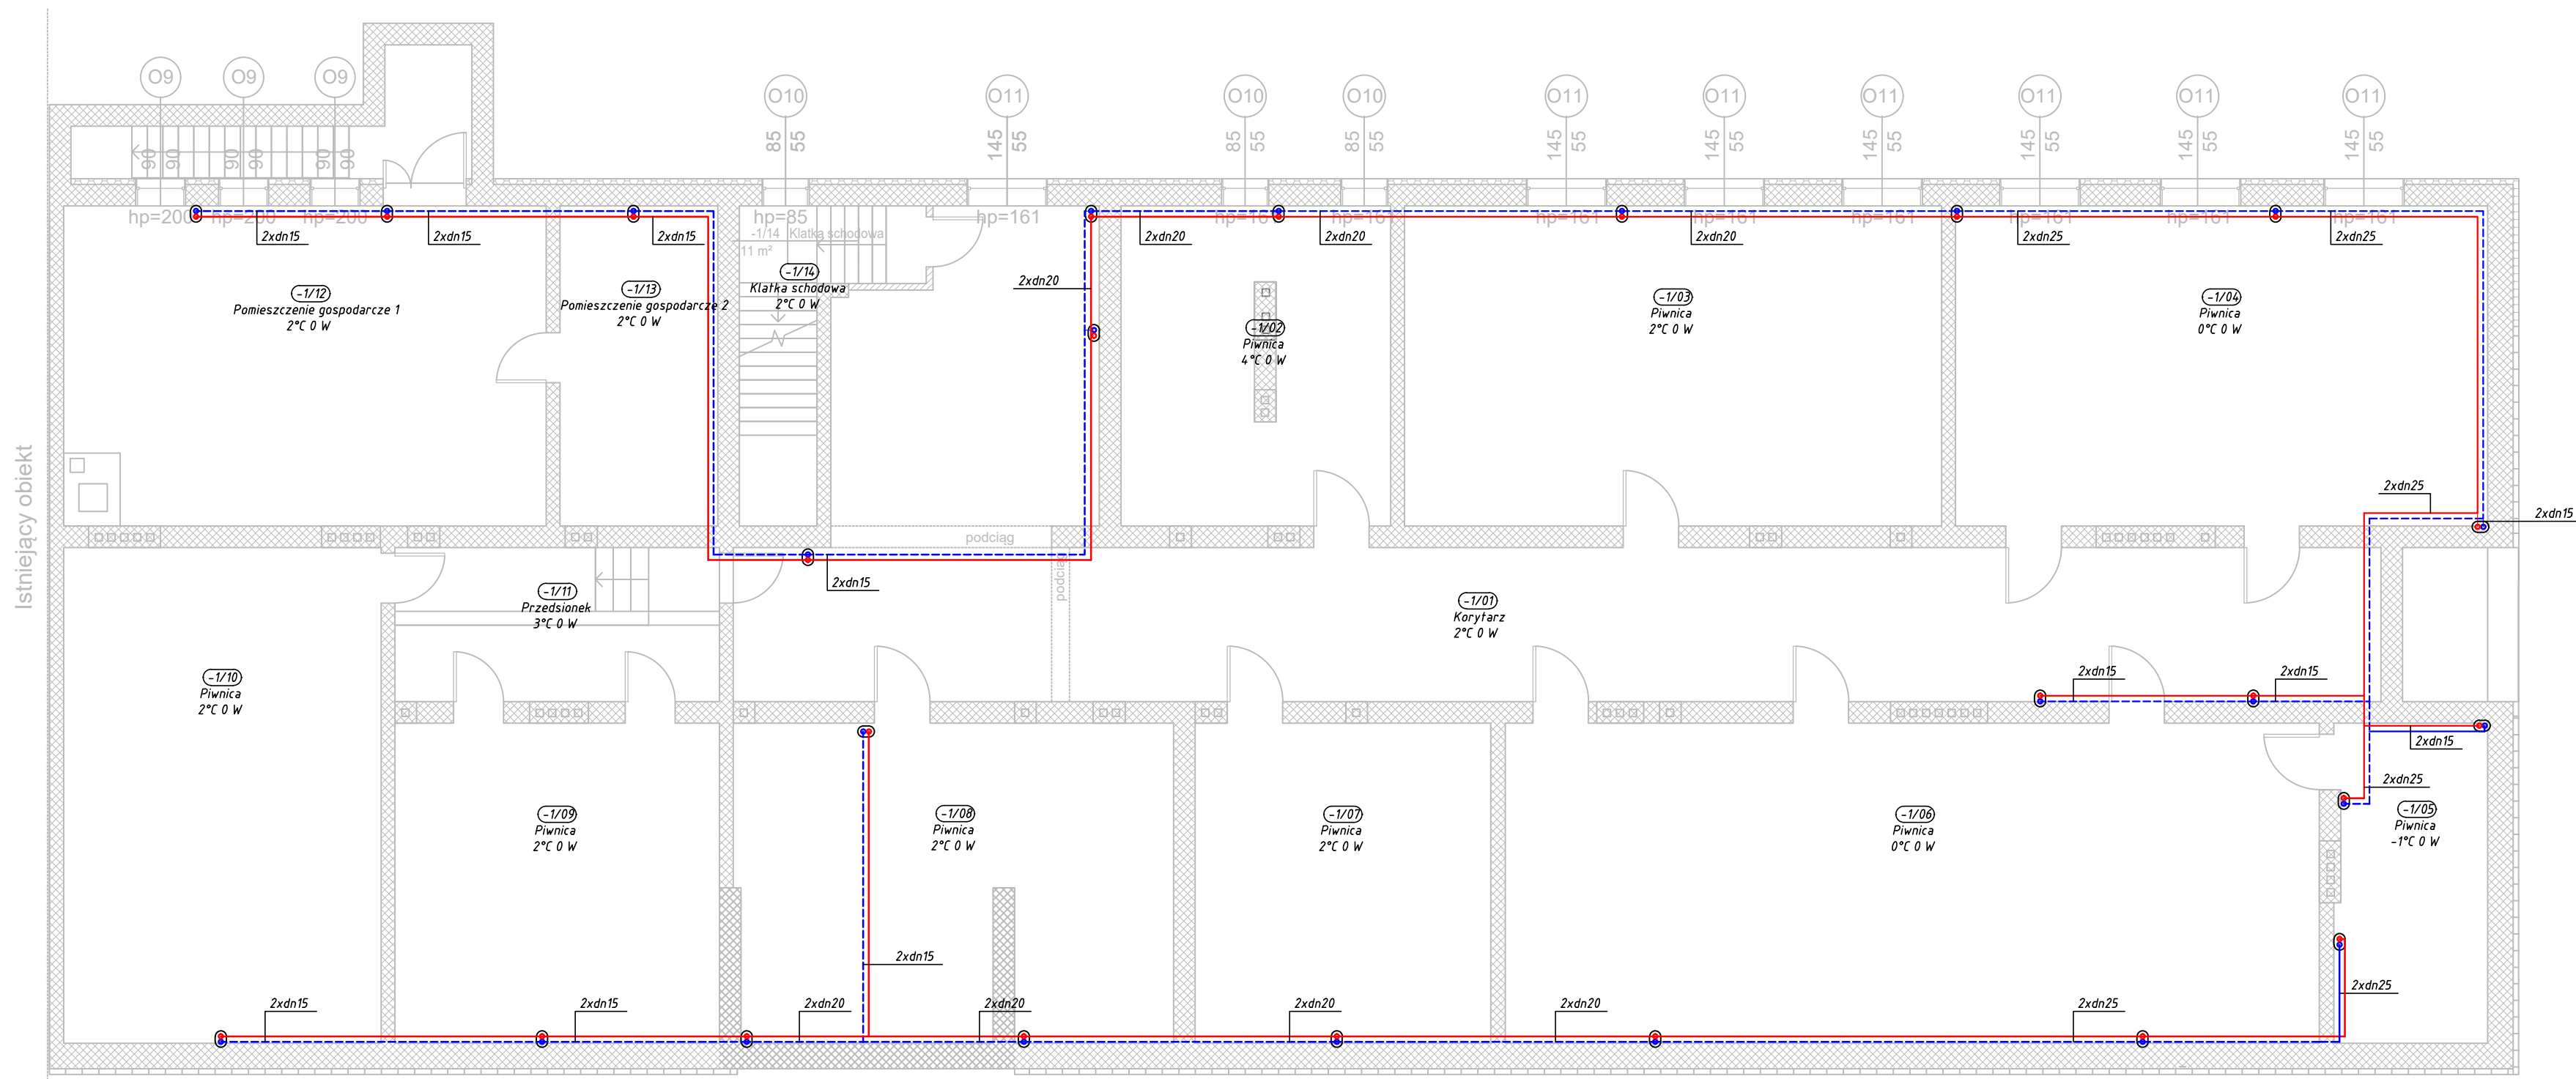


TERMOMODERNIZACJA BUDYNKÓW
 UŻYTECZNOŚCI PUBLICZNEJ NA TERENIE GMINY
 CHMIELNIK - etap II

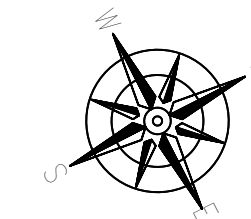

- LEGENDA:**
- - przewody zasilające
 - - - - przewody powrotne
 - 8 - pion centralnego ogrzewania

**TERMOMODERNIZACJA BUDYNKU MGOSP - SDS i
 ŚWIETLICY WIEJSKIEJ W MIEJSCOWOŚCI ZRECZE
 DUŻE
 26-020 Chmielnik
 działka nr ewid. 155/3, 155/4, obręb Zrecze Duże 0026**

**INWESTOR: GMINA CHMIELNIK
 Plac Kościuszki 7
 26-020 Chmielnik**

WYKONAWCA:
 ul. Skibińskiego 13
 25-819 Kielce
 tel. 886 720 094
 e-mail: biuro@projekt-technika.pl
 www.projekt-technika.pl



AUTORZY OPRACOWANIA:			
Funkcja	Imię i nazwisko	Uprawnienia budowlane	Podpis
Projektant:	tech. bud. Leopold Szozda	upr. nr GT.VI.43.88/76 do sporządzania projektów instalacji sanitarnych o powierzchniach znacznych rozmiarach konstrukcyjnych i schematach technicznych	
Asystent:	mgr inż. Paulina Rubak	-----	
Asystent:	mgr inż. Monika Piras	-----	
Skala:	1:100		Branża: SANITARNA
Temat:	Instalacja c.o. - rzut piwnicy		Nr rys.: IV/SAN/01
Data opracowania projektu: Maj 2019			