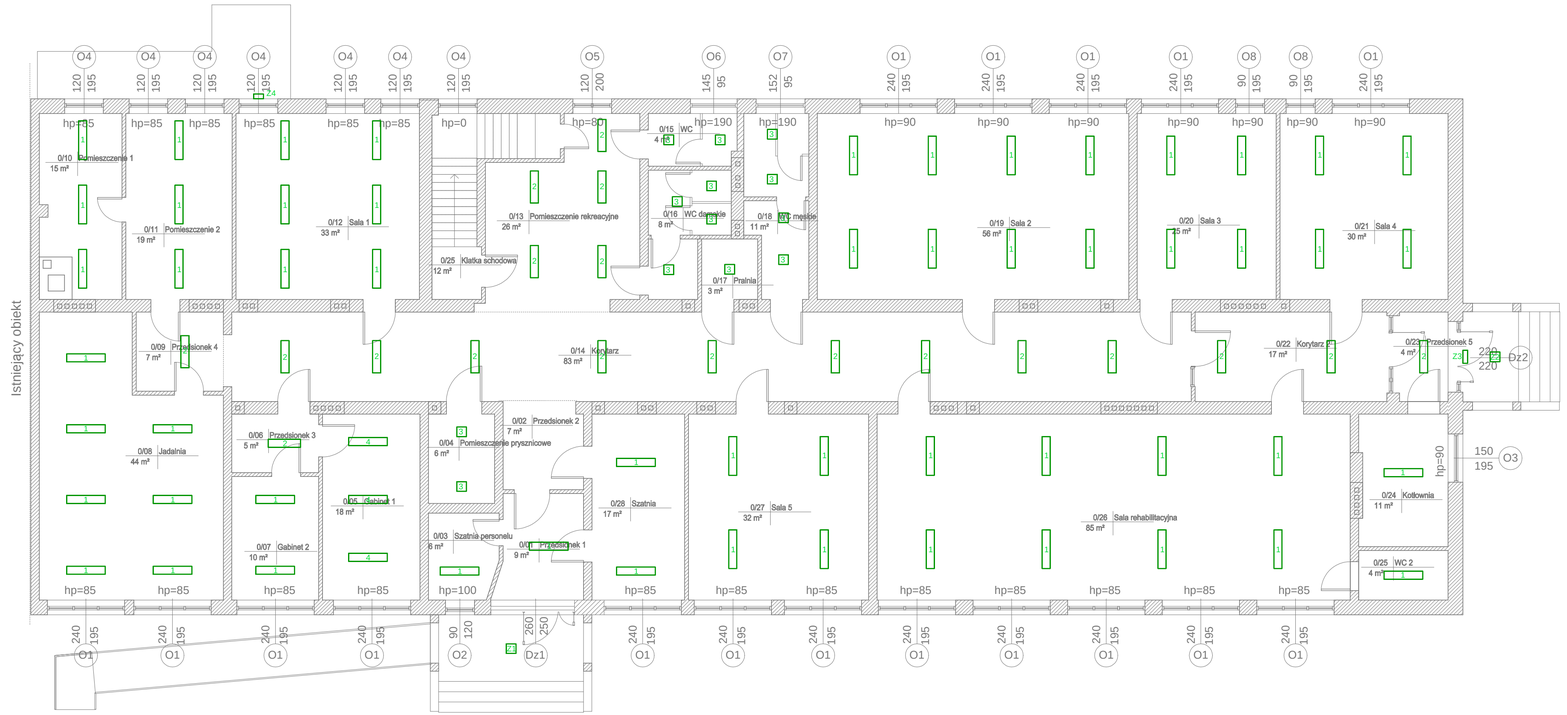


LEGENDA:

| Zestawienie istniejących opraw | | |
|---|---|---|
| Oznaczenie oprawy: | Liczba opraw: | |
| 1 | 55 | oprawa rastrowa podwójna natynkowa |
| 2 | 19 | oprawa rastrowa podwójna natynkowa |
| 3 | 13 | oprawa prostokątna |
| 4 | 3 | oprawa rastrowa pojedyńcza natynkowa |
| Zestawienie istniejących opraw zewnętrznych | | |
| Z1 | 1 | oprawa zewnętrzna kwadratowa |
| Z2 | 1 | oprawa zewnętrzna okrągła |
| Z3 | 1 | oprawa zewnętrzna ścienna |
| Z4 | 1 | oprawa zewnętrzna prostokątna ścienna |

**UWAGA:**
**-Wykonawca jest zobowiązany przed zamówieniem opraw sprawdzić sposób montażu opraw oraz rodzaj, stropów w poszczególnych pomieszczeniach. Ewentualne uwagi zgłosić do biura projektowego**
**-Wykonawca w trakcie realizacji prac zobowiązany jest do wykonania niezbędnego podłączenia przewodów do nowoprojektowanych opraw z istniejącej instalacji elektrycznej oświetlenia**
**-W przypadku zmian lokalizacji ilości nowych opraw względem opraw istniejących wykonawca w ramach robót zobowiązany jest do wykonania bruzdowania, przedłużenia przewodów a następnie zaprawienia wykonanych bruzd tak aby były jak najmniej widoczne po wykonaniu prac malarskich. Ponadto wykonawca zobowiązany jest do zamaskowania miejsc po starych oprawach poprzez ewentualne uzupełnienie sufitów podwieszonych kasetowych lub g-k , jak i również odświeżenie powłoki malarskiej całego sufitu lub w miejscach po starych lampach, pod warunkiem , że w efekcie końcowym suffit będzie spójny i w jednakowym kolorze**

WYSOKOŚĆ POMIESZCZENIA WYNOSI 3,15m

# TERMOMODERNIZACJA BUDYNKÓW UŻYTECZNOŚCI PUBLICZNEJ NA TERENIE GMINY CHMIELNIK - etap II

**UWAGI OGÓLNE WYKONAWCZE:**
**1. Wszystkie uwagi odnoszą się do firm wykonawczych i podwykonawczychprzystępujących doprzetargu bądź prac budowlanych.**
**2. Wykonawca jest zobowiązany do zapoznania się z terenem inwestycji, uzbrojeniem terenu, istniejącymi obiektami wraz z siecłami wewnętrznymi i wszelkimi warunkamimogącymi miećwpływ na prace rozbiórkowe, remontowe i nowe roboty budowlane.**
**3. Wszelkie wymiary zweryfikować na budowie. Przed rozpoczęciem prac budowlanych, należy poinformować projektanta o wszelkich istotnych różnicach wymiarowych znaczącowpływającychna projektowany budynek.**
**4. Nie należy mierzyć wymiarów na rysunkach.**
**5. Kierownik robót jest odpowiedzialny za prowadzenie i wykonanie prac zgodnie z projektem, koordynację z wszystkimi branżami, jak również metody wykonania oraz praceprowadzone przezjego wykonawców.**
**6. Prace budowlane muszą być prowadzone zgodnie z obowiązującymi przepisami prawnymi,normami i wymogami bezpieczeństwa oraz zgodnie z wymogami sztukibudowlanej.**
**7. Należy zachować wymagane prawem oznaczenia i warunki ewakuacjne podczas całościprac budowlanych**
**8. Zabezpieczyć teren budowy oraz obiekty remontowane przed szkodami: zapewnić tymczasowe osłony ochronne, ogrodzenia, podpory itp. chroniące obiekt; wykonawca zobowiązany jest do naprawy wyrządzonych szkód na własny koszt.**
**9. Harmonogram prac wykonawczych, lokalizację sprzętu, dostawy i składowanie materiałów, hałaśliwe rodzaje prac uzgodnić z inwestorem lub osobami reprezentującymi inwestora,upoważnionymi do nadzoru prac.**
**10. Teren budowy należy utrzymać w czystości i porządku, zapewnieńjaobezpieczeństwowykonawcom i użytkownikom przyległego terenu.**
**11. Wszelkie zmiany, które wykonawca zdecyduje się wprowadzić, winny byćprzedstawionainwestorowi oraz projektantowi do akceptacji.**
**12. Materiały elewacyjne, wykończeniowe i wszelkie widoczne akcesoria instalacyjne, przedlichwbudowaniem muszą być przedstawione architektowi w celu uzyskania akceptacji**
**13. W razie otrzymania rysunków zamiennych obowiązują rysunki z ostatnią datą modyfikacji. Wcześniejsze rysunki traktuje się jako nieaktualne i należy je wycofać z budowy.**
**14. Kolorystyka wszystkich elementów wykończeniowych, elewacyjnych, widocznych elementów konstrukcyjnych oraz budowlanych, zarówno zewnętrznych jak i wewnętrznych douzgodnienia z Inwestorem.**
**15. W przypadku pojawienia się wątpliwości interpretacyjnych w projektowanych rozwiązaniach technicznych, należy skontaktować się z autorem opracowania dla jednoznacznego ustalenia sposobu rozwiązania technicznego.**
**16. Warunkiem koniecznym do zastosowania alternatywnych rozwiązań w rozwiązaniu przegród zewnętrznych jest uzgodnienie ich z projektantem oraz przeliczenie przez kierownika budowy właściwości izolacyjnych przegrody oraz jej wytrzymałości , tak aby nowe rozwiązanie nie powodowały pogorszenia warunków wytrzymałościowych i cieplnych. Zmiany układu warstw przegród należy uwzględnić w świadectwie charakterystyki energetycznej budynku.**

**W sprawach nieokreślonych dokumentacją obowiązują:**
**-warunki techniczne wykonania i odbioru robót budowlano-montażowych**
**-normy Polskiego Komitetu Normalizacyjnego**
**-Instrukcje, wytyczne, świadectwa dopuszczenia, atesty Instytutu Technikl Budowlanej oraz warunki techniczne producentów i dostawców materiałów budowlano instalacyjnych.**

## TERMOMODERNIZACJA BUDYNKU MGOSP - SDS I ŚWIETLICY WIEJSKIEJ W MIEJSCOWOŚCI ZRECZE DUŻE
## 26-020 Chmielnik
## działka nr ewid. 155/3, 155/6, obręb Zrecze Duże 0026

INWESTOR:
GMINA CHMIELNIK
Plac Kościuszki 7
26-020 Chmielnik


WYKONAWCA:
PROJEKT-TECHNIKA Sp.j.
*ul.Skibińskiego 13*
*25-619 Kielce*
*tel. 886 720 094*
*e-mail: biuro@projekt-technika.pl*
*www.projekt-technika.pl*


AUTORZY OPRACOWANIA:

| Funkcja | Imię i nazwisko | Uprawnienia budowlane | Podpis |
|---|---|---|---|
| Projektant: | *inż Józef Bałaga* | *KL-2109/89* | |

| | | | |
|---|---|---|---|
| Skala: | 1:100 | Branża: | ELEKTRYKA |
| Temat: | *Rzut parteru-inwentayzacja* | Nr rys.: | III/ELEK/02 |

*Data opracowania projektu: Kwiecień 2019*