


**TERMOMODERNIZACJA BUDYNKÓW
UŻYTECZNOŚCI PUBLICZNEJ NA TERENIE
GMINY CHMIELNIK - etap II**

PRZEKRÓJ A-A

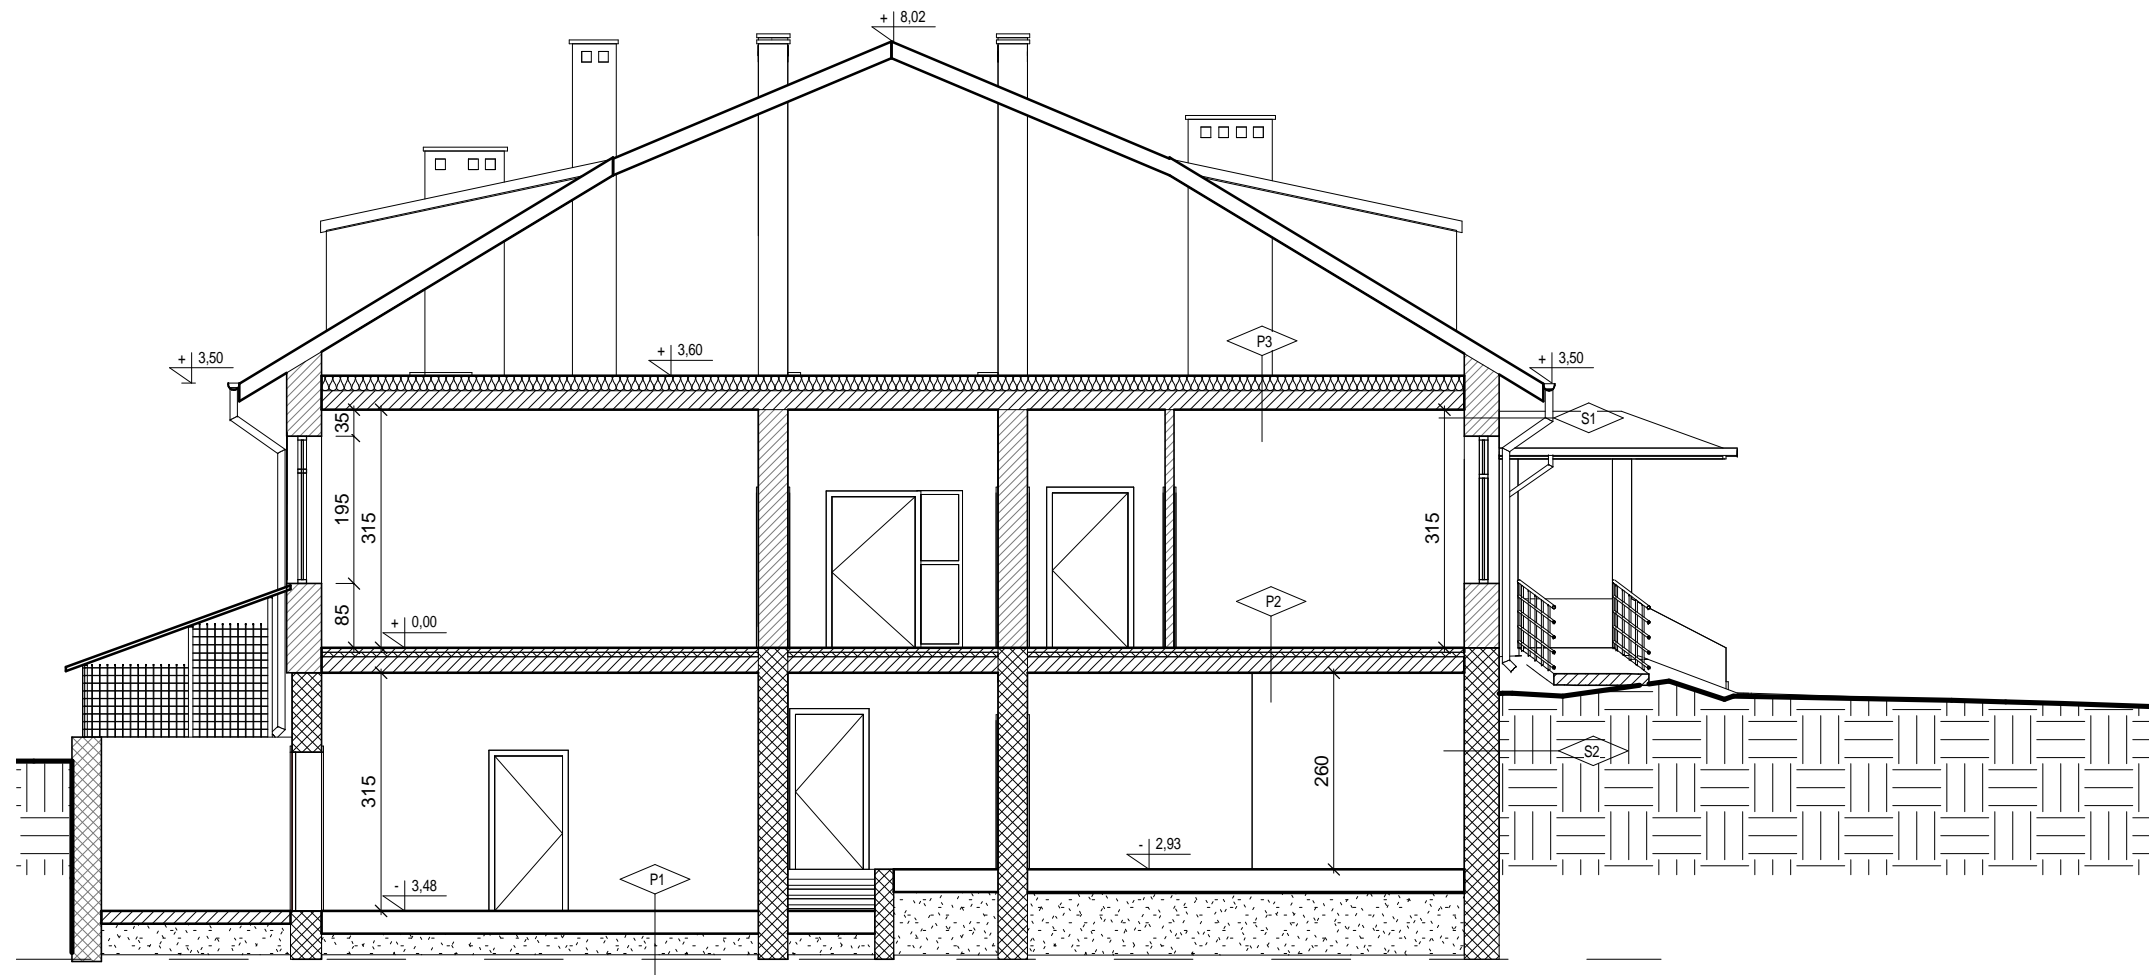

<p>S1</p> <ul style="list-style-type: none"> _____ tynk lub gładź _____ styropian gr.5cm _____ mur z cegły kratówki gr.12cm _____ styropian gr.5cm _____ szczelina wentylacyjna gr.2cm _____ mur z cegły kratówki gr. 25cm _____ tynk lub gładź 	<p>S2</p> <ul style="list-style-type: none"> _____ 2xpapa na lepiku _____ bloczki betonowe _____ tynk lub gładź 	<p>P1</p> <ul style="list-style-type: none"> _____ podkład cementowy _____ wełna mineralna gr.5cm _____ 2x papa na lepiku _____ chudy beton gr.10cm _____ piasek zagęszczony gr.60cm 	<p>P2</p> <ul style="list-style-type: none"> _____ PCW gr. 1,5cm _____ gładź wyrównawcza gr.0.5cm _____ podkład cementowy gr.4cm _____ wełna mineralna gr.5cm _____ płyta kanałowa gr.24cm 	<p>P3</p> <ul style="list-style-type: none"> _____ wełna mineralna _____ Papa na sucho _____ płyta kanałowa gr.24cm _____ tynk lub gładź cem-wapienna gr.1.5cm
---	---	--	--	---

**TERMOMODERNIZACJA BUDYNKU MGOPS -
ŚDS i ŚWIETLICY WIEJSKIEJ W MIEJSCOWOŚCI
ZRECZE DUŻE**
26-020 Chmielnik
działki nr ewid.155/3,155/6, obręb Zrecze Duże 0026

INWESTOR: GMINA CHMIELNIK
Plac Kościuszki 7
26-020 Chmielnik

WYKONAWCA: PROJEKT-TECHNIKA Sp.j.
ul. Skibińskiego 13
25-819 Kielce
tel. 886 720 094
e-mail: biuro@projekt-technika.pl
www.projekt-technika.pl



AUTORZY OPRACOWANIA:

Funkcja	Imię i nazwisko	Uprawnienia budowlane	Podpis
Projektant	mgr inż. arch. Paweł Czarnecki	Uprawnienia nr 171/SWOKK/2013 do projektowania bez ograniczeń w specjalności architektonicznej	
Asystent	mgr inż. Grzegorz Sadowski	-----	
	mgr inż. Sylwia Parobiec	-----	
	mgr inż. Łukasz Wotliński	-----	

Skala: **1:100** Branża: **INWENTARYZACJA**
Temat: **Przekrój A-A** Nr rys.: **V/INW/04**
Data opracowania projektu: **Luty 2019**