


PRZEKRÓJ B-B

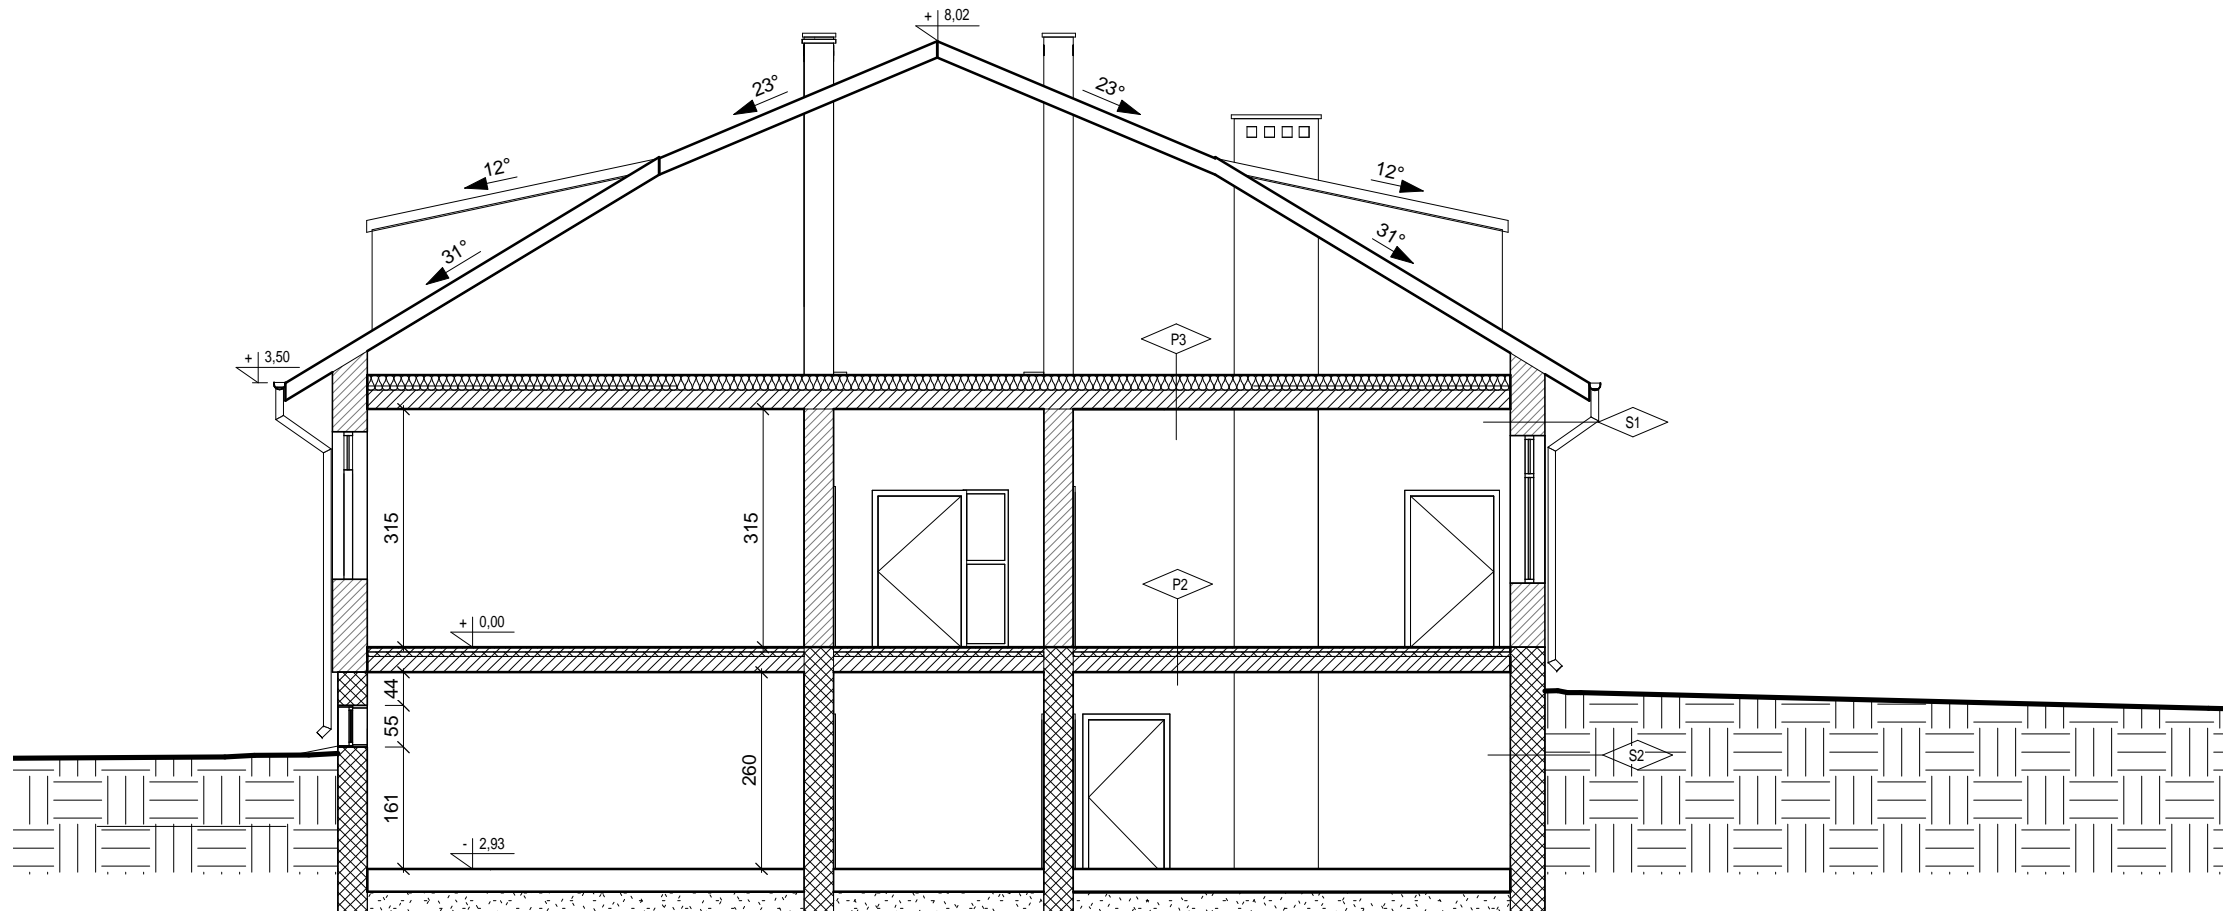

- |   |   |   |  |
|---|---|---|--|
| <p>S1</p> <ul style="list-style-type: none"> <li>tynek lub gładź</li> <li>styropian gr.5cm</li> <li>mur z cegły kratówki gr.12cm</li> <li>styropian gr.5cm</li> <li>szczelina wentylacyjna gr.2cm</li> <li>mur z cegły kratówki gr.25cm</li> <li>tynek lub gładź</li> </ul> | <p>S2</p> <ul style="list-style-type: none"> <li>2xpapa na lepiku</li> <li>błoczek betonowe</li> <li>tynek lub gładź</li> </ul> | <p>P2</p> <ul style="list-style-type: none"> <li>PCW gr. 1.5cm</li> <li>gładź wyrównawcza gr.0.5cm</li> <li>podkład cementowy gr.4cm</li> <li>wetna mineralna gr.5cm</li> <li>plyta kanalowa gr.24cm</li> </ul> | <p>P3</p> <ul style="list-style-type: none"> <li>wetna mineralna</li> <li>plyta kanalowa gr.24cm</li> <li>tynek lub gładź cem-waplna gr.1.5cm</li> </ul> |
|---|---|---|--|

TERMOMODERNIZACJA BUDYNKU MGOPS -  
 ŚDS I ŚWIETLICY WIEJSKIEJ W MIEJSCOWOŚCI  
 ZRECZE DUŻE  
 26-020 Chmielnik  
 działki nr ewid.155/3,155/6, obręb Zrecze Duże 0026

INWESTOR: **GMINA CHMIELNIK**  
 Plac Kościuszki 7  
 26-020 Chmielnik

WYKONAWCA: **PROJEKT-TECHNIKA Sp.j.**  
 ul. Skibińskiego 13  
 25-819 Kielce  
 tel. 886 720 094  
 e-mail: biuro@projekt-technika.pl  
 www.projekt-technika.pl



AUTORZY OPRACOWANIA:

Funkcja	Imię i nazwisko	Uprawnienia budowlane	Podpis
Projektant	mgr inż. arch. Paweł Czarnecki	Uprawnienia nr 171/SWOKK/2013 do projektowania bez ograniczeń w specjalności architektonicznej	
Asystent	mgr inż. Grzegorz Sadowski	-----	
	mgr inż. Sylwia Parobiec	-----	
	mgr inż. Łukasz Wotliński	-----	

Skala: **1:100**  
 Temat: **Przekrój B-B**  
 Data opracowania projektu: Luty 2019

Branża:  
**INWENTARYZACJA**  
 Nr rys.:  
**V/INW/05**