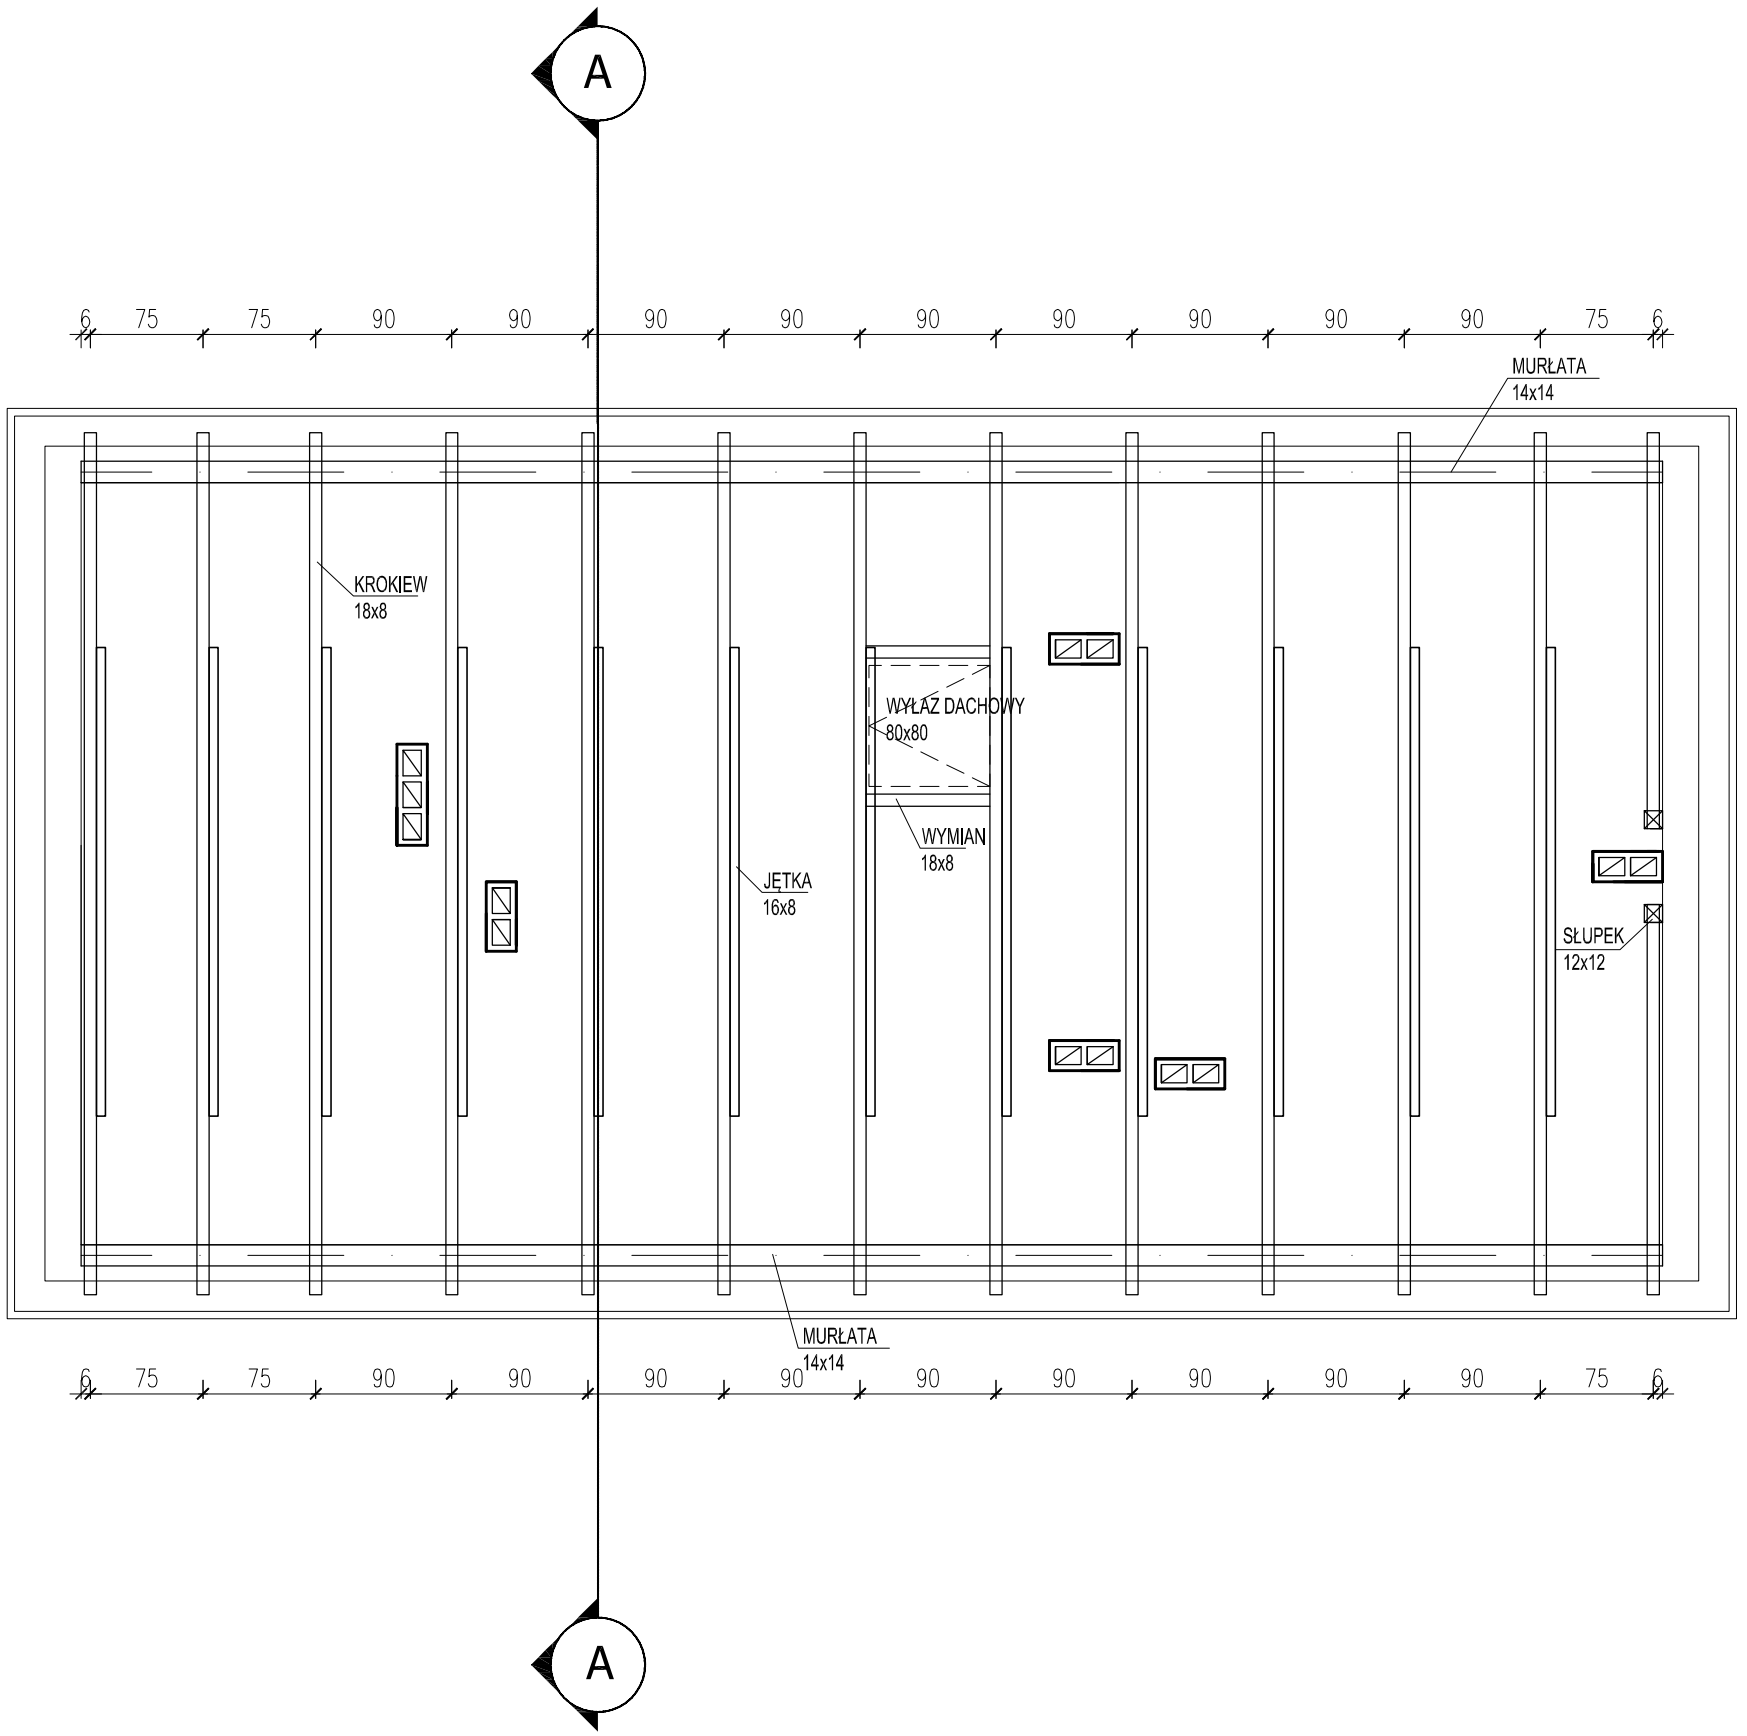

'ARMAX' Sp. z o.o.
27-200 Starachowice, ul. 1go Maja 13 kom. 601 063 690

Nazwa obiektu:
Budynek sanitarno- gospodarczy

Inwestor:
Gmina Chmielnik
Plac Kosciuszki 7
26-020 Chmielnik

Adres obiektu:
dz. nr ewid. 50/1,
26-020 Chmielnik

Przedmiot:
Rzut więźby

Skala: 1:50 | Nr rys.: 4 | Str.:

Projektanci:	Nazwisko:	Nr uprawnień:	Data:	Podpis:
Architektura: PROJEKTOWAŁ:	Jarosław Kawiński	SW-1/2003 Upr. architektoniczne	05.2019r.	
Architektura: SPRAWDZIŁA:	Anna Kiełbasa	309/SWKK/2018 Upr. architektoniczne	05.2019r.	
Konstrukcja: PROJEKTOWAŁ:	Piotr Zdyb	SWK/0065/PWBKb/18 Upr. konstrukcyjne	05.2019r.	
Konstrukcja: SPRAWDZIŁ:	Marek Szczerba	SWK/BO/0037/12 Upr. konstrukcyjne	05.2019r.	
Projekt OPRACOWAŁA:	Patrycja Marczak		05.2019r.	
Projekt OPRACOWAŁ:	Dariusz Celuch		05.2019r.	