

PRZEKRÓJ A-A

Okładzina ściany żelbetowej z drewna sosnowego
kantówka wierzchnia impregnowane ciśnieniowo;
wym. 6x22cm

Prefabrykowana ściana żelbetowa typu L


pół – bale impregnowane ciśnieniowo;
1/2 śr. 10,0cm | wys. h – zmienna

Okładzina ściany żelbetowej z drewna sosnowego

pół – bale impregnowane ciśnieniowo;
1/2 śr. 10,0cm | wys. h – zmienna

pół – bale montowane do ścian żelbetowych w układzie pionowym za pomocą kotew M8;

płukany piasek kwarcowy
(fr. 0–2,0mm) | gr. ~30,0cm

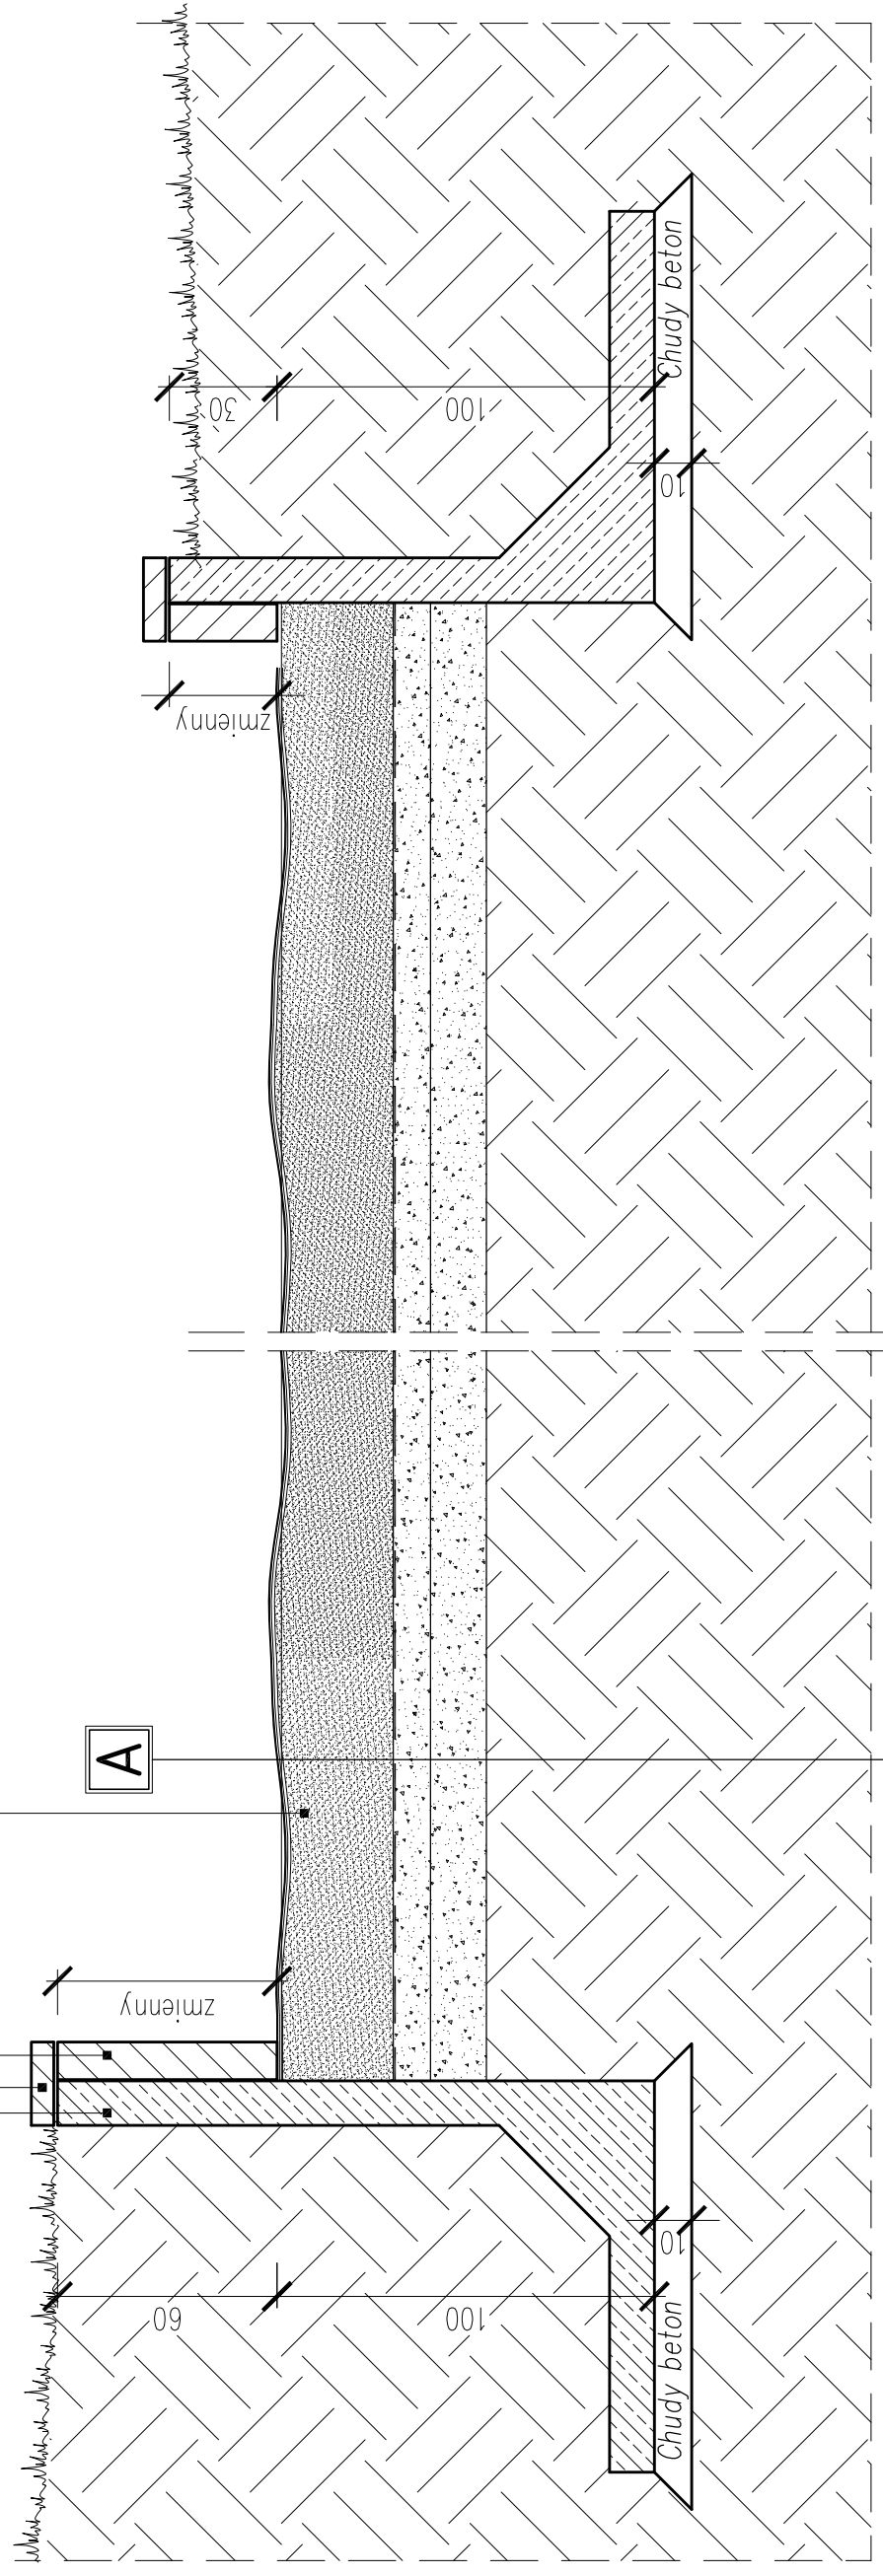

A PLAZA O NAWIERZCHNI Z PIASKU PŁUKANEGO

| | |
|---|---------|
| Warstwa użytkowa | 30,0 cm |
| – warstwa płukanego piasku kwarcowego (fr. 0–2,0mm) | |
| Warstwa oczyszczająca | |
| – geowłókna filtracyjno-separacyjna | |
| Warstwa wyrównawcza | 10,0 cm |
| – żwir (fr. 8,0–16,0mm) | |
| Warstwa odsączająca | |
| – tłuczeń kamienny (fr. 31,0–63,0mm) | 15,0 cm |
| Grunt rodzimy | |

'ARMAX' Sp. z o.o.
271-200 Starachowice, ul. 1go Maja 13
kom. 601 063 690

Nazwa obiektu:
Zagospodarowanie zbiornika wodnego „Andrzejówka” wraz z terenem przyległym w celu
ochrony i promocji różnorodności biologicznej

Investor:
Gmina Chmielnik
Plac Kosciuszki 7
26-020 Chmielnik

Adres obiektu:
Chmielnik, dz. nr ewid. 704/1, 201/2,
Siodków Mały, dz. nr ewid. 5/1, 244,
26-020 Chmielnik

Przedmiot:
Przekrój A-A – drewniana palisada

Skala:
1:20

Nr rys.
17

Sr.
17

| Projektanci: | Nazwisko: | Nr uprawnień: | Data: | Podpis: |
|---------------|-------------------|-----------------------|-----------|---------|
| Architektura: | Jarosław Kawiński | SW-1/2003 | 05.2019r. | |
| PROJEKTOWAŁ: | | Upr. architektoniczne | | |
| Architektura: | Anna Kiełbasa | 309/SWKK/2018 | 05.2019r. | |
| SPRAWDZIŁA: | | Upr. architektoniczne | | |
| Konstrukcja: | Piotr Zdyb | SWK/0065/PWBKb/18 | 05.2019r. | |
| PROJEKTOWAŁ: | | Upr. konstrukcyjne | | |
| Konstrukcja: | Marek Szczerba | SWK/BO/0037/12 | 05.2019r. | |
| SPRAWDZIŁ: | | Upr. konstrukcyjne | | |
| Projekt: | Patrycja Marczak | | 05.2019r. | |
| OPRACOWAŁA: | | | | |
| Projekt: | Dariusz Celuch | | 05.2019r. | |
| OPRACOWAŁ: | | | | |