PROFIL PODŁUŻNY
SKALA 1:50/500
Linia trasowania 114 Wykres profili – Linia trasowania 114

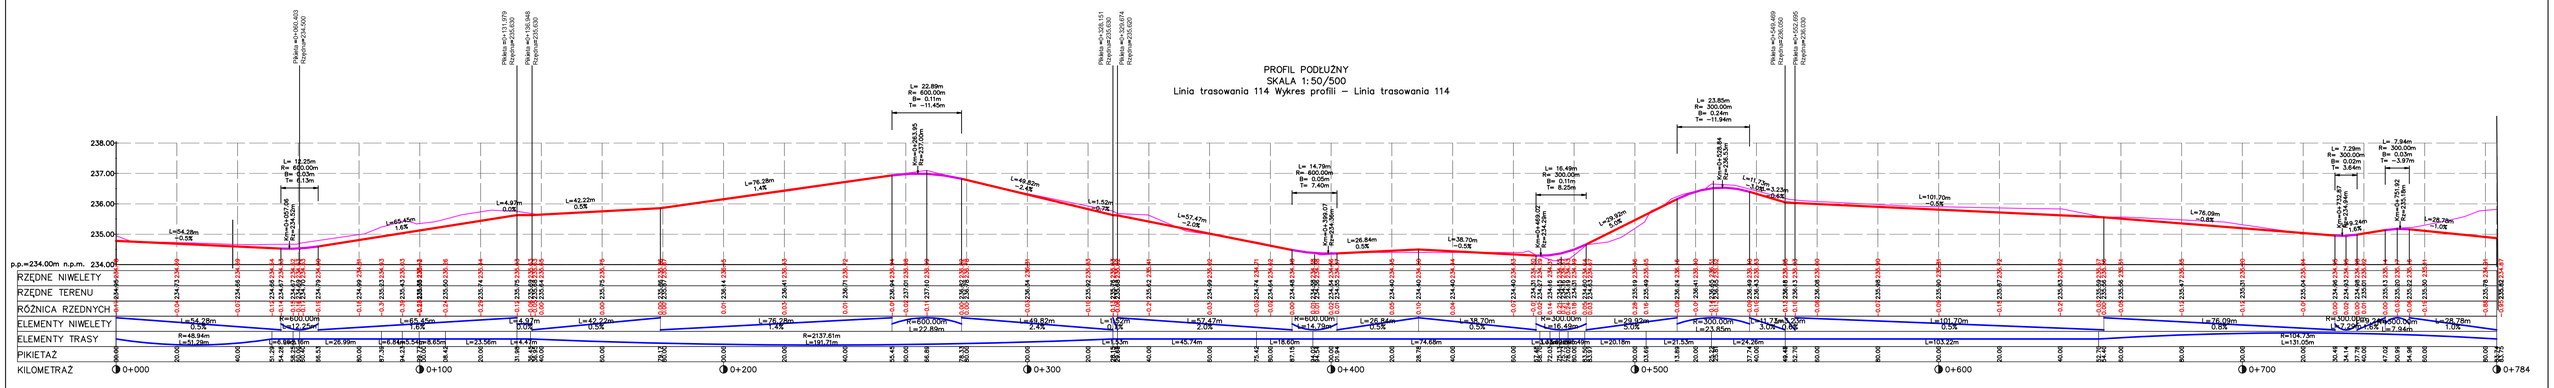

'ARMAX' Sp. z o.o.
27-200 Starachowice, ul. 1go Maja 13 kom. 601 063 690

Nazwa obiektu:
Zagospodarowanie zbiornika wodnego „Andrzejówka" wraz z terenem przyległym w celu ochrony i promocji różnorodności biologicznej

Inwestor:
Gmina Chmielnik
Plac Kościuszki 7
26-020 Chmielnik

Adres obiektu:
Chmielnik, dz. nr ewid. 704/1, Śladków Mały, dz. nr ewid. 201/2, 5/1
26-020 Chmielnik

Przedmiot:
Niwelacja terenu

Skala:	Nr rys.	Str.
1:1000	D	

Projektanci:	Nazwisko:	Nr uprawnień:	Data:	Podpis:
Projekt OPRACOWAŁA:	Patrycja Marczak		05.2019r.	
Projekt OPRACOWAŁ:	Dariusz Celuch		05.2019r.	