RZUT POSADZKI - WIATA ORAZ PODEST DREWNIANY

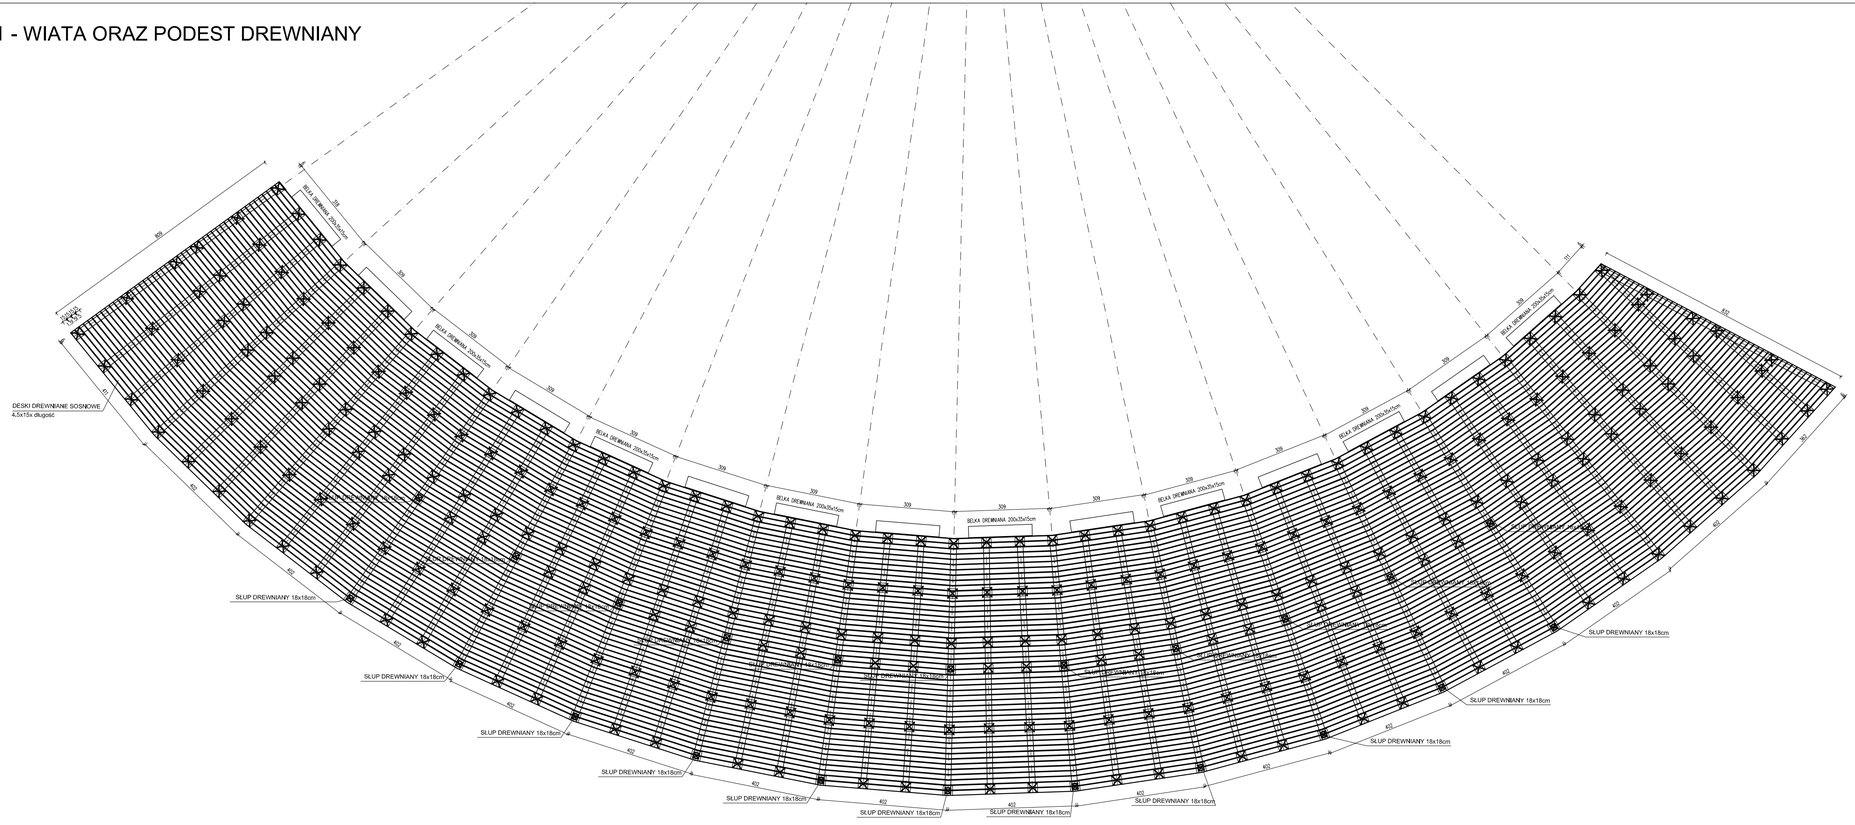

'ARMAX' Sp. z o.o. 27-200 Starachowice, ul. 1go Maja 13 kom. 601 063 690				
Nazwa obiektu: Zagospodarowanie zbiornika wodnego „Andrzejówka" wraz z terenem przyległym w celu ochrony i promocji różnorodności biologicznej				
Inwestor: Gmina Chmielnik Plac Kosciuszki 7 26-020 Chmielnik	Adres obiektu: Chmielnik, dz. nr ewid. 704/1, 201/2, Stadion Mały, dz. nr ewid. 5/1, 244, 26-020 Chmielnik			
Przedmiot: Rzut posadzki- wiata oraz podest drewniany		Skala: 1:100	Nr rys. 3	Str.
Projektanci:	Nazwisko:	Nr uprawnień:	Data:	Podpis:
Architektura: PROJEKTOWAŁ:	Jarosław Kowiński	SW-1/2003 Upr. architektoniczne	05.2019r.	
Architektura: SPRAWDZIŁ:	Anna Kiełbasa	309/SWKK/2018 Upr. architektoniczne	05.2019r.	
Konstrukcja: PROJEKTOWAŁ:	Piotr Zdyb	SWK/0065/PWBKb/18 Upr. konstrukcyjne	05.2019r.	
Konstrukcja: SPRAWDZIŁ:	Marek Szczerba	SWK/BO/0037/12 Upr. konstrukcyjne	05.2019r.	
Projekt OPRACOWAŁA:	Patrycja Marczak		05.2019r.	
Projekt OPRACOWAŁ:	Dariusz Celuch		05.2019r.	