PROFIL PODŁUŻNY PRZYŁĄCZA KANALIZACJI SANITARNEJ
SKALA 1:100/100

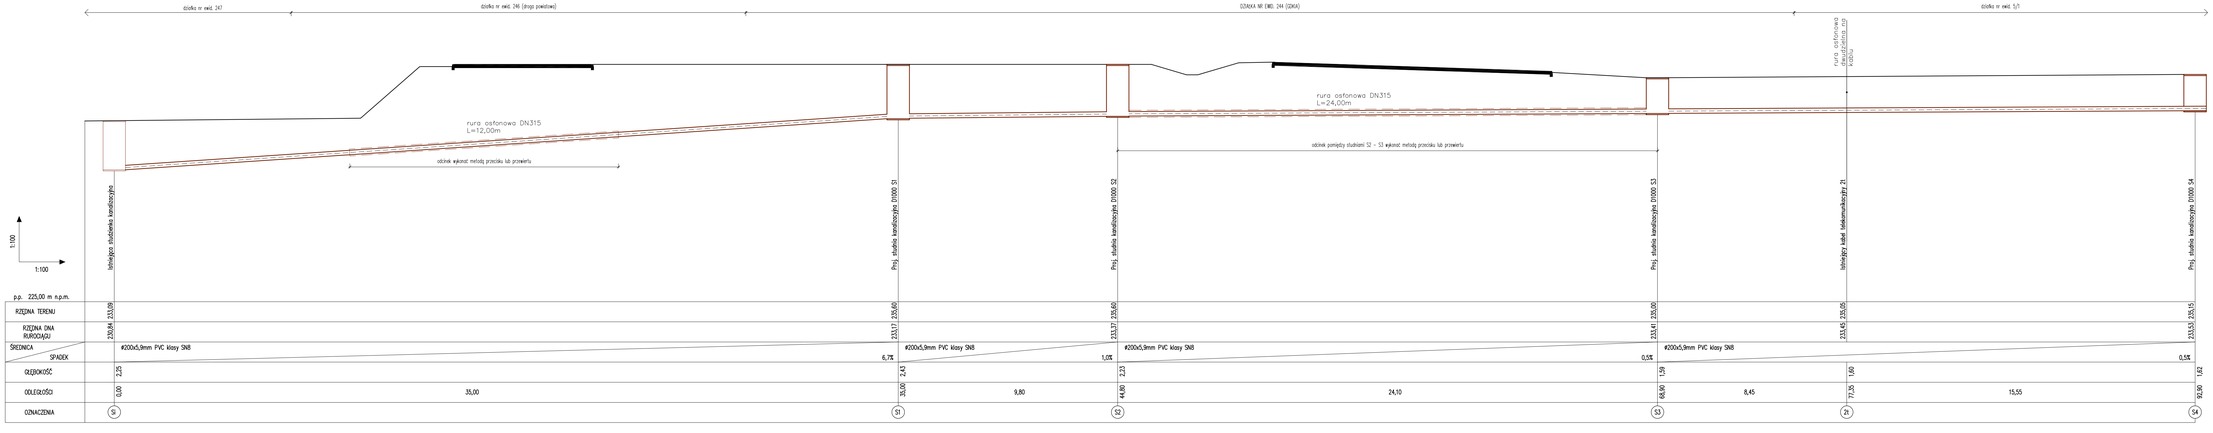

'ARMAX' Sp. z o.o.
27-200 Starachowice, ul. Ipa Maja 13 kom. 601 063 690

Nazwa obiektu: Zagospodarowanie zbiornika wodnego „Andrzejówka" wraz z terenem przyległym w celu ochrony i promocji różnorodności biologicznej	
Inwestor: Gmina Ornatowice, Plac Kościuszki 7, 26-020 Ornatowice	Adres obiektu: Środkowe działki, ob. nr ewid. 5/1, 244, 246, 247, 7/2, 7/5, 26-020 Ornatowice
Przedmiot: Profil podłużny kanalizacji sanitranej Si–S4	Skala: 1:100 /100; Nr rys.: S1; Str.:

Przedmiot	Nazwisko	Nr uprawnień	Data	Podpis
Inż. sanitarna: INGENIERSKIE	Iwona Karykwaska	SIWK/O2226/PWBIS/16 Inż. sanitarna	05.2019r.	
Projekt: OPRACOWAŁ	Dariusz Gałuch		05.2019r.	