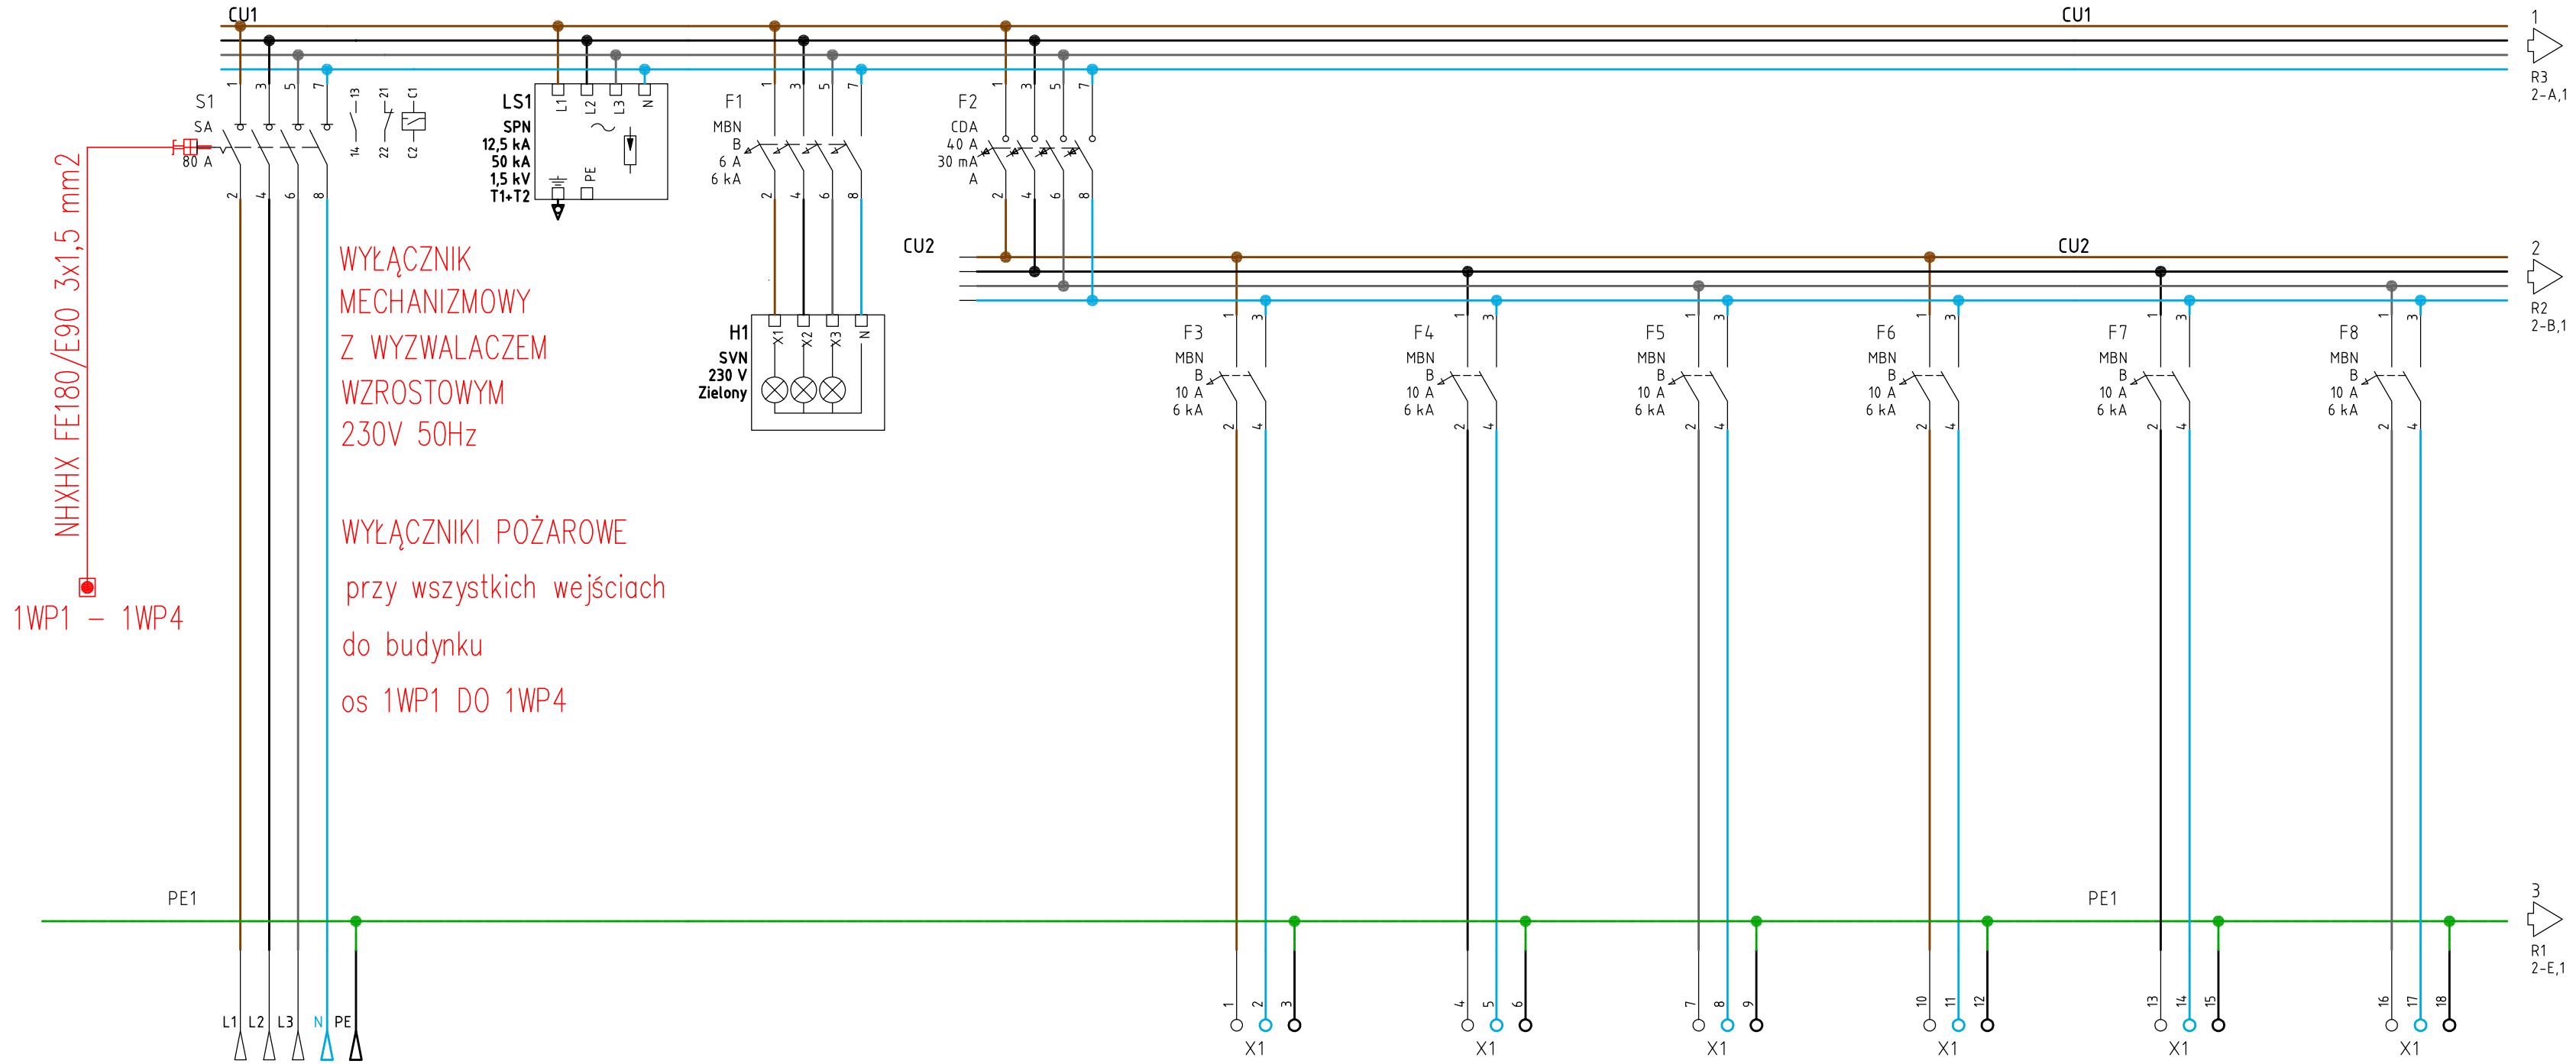

Oznacz. przew.		W2	W3	W4	W5	W6	W7
Rodz. okablow.	5xLYżo - R75 p/t	NYCY	NYCY	NYCY	NYCY	NYCY	NYCY
Przekrój	5x35 mm2	1x2x1.5/1.5	1x2x1.5/1.5	1x2x1.5/1.5	1x2x1.5/1.5	1x2x1.5/1.5	1x2x1.5/1.5
Nr obwodu		A1	A2	A3	A4	A5	A6
Piktogram							
Oznaczenie	Zasilanie z 1ZK1	Oprawy oświetleniowe pom. 5, 6, 7	Oprawy oświetleniowe pom. 1, 2, 3, 4	Oprawy oświetleniowe pom. 8, 9, 10, 11	Oprawy oświetleniowe Zew. 1	Oprawy oświetleniowe Zew. 2	Oprawy oświetleniowe poddasze

Zabezpieczenie przepięciowe 1+2 (B+C)

Zabezpieczenie sygnalizacja zasilania

Wyłącznik różnicowoprądowy

Połączenia w tablicy wykonać przewodami LY w izolacji 750V na końcówki przewodów wprowadzanych pod zacisk zacisnąć końcówki HI o przekroju żyły przewodu.
Przekrój przewodu dobrany do obciążenia, przewody sterownicze 1,5 mm2 – izolacja kolor czerwony, i niebieski dla żyły N, przewody siłowe kolor izolacji zgodnie znormą dla poszczególnych faz.
Przewód PE połączenia główne przkrój 16 mm2 izolacja przewodu żółto/zielona.
Wszystkie aparaty i przewody opisać.

OCHRONA PRZECIWPORAŻENIOWA
POPRZEZ SZYBKIE WYŁĄCZENIE
UKŁAD SIECI TN-S

'ARMAX' Sp. z o.o.
27-200 Starachowice, ul. 1go Maja 13 kom. 601 063 690

Nazwa obiektu: Zagospodarowanie zbiornika wodnego „Andrzejówka" wraz z terenem przyległym w celu ochrony i promocji różnorodności biologicznej

Inwestor: Gmina Chmielnik, Plac Kosciuszki 7, 26-020 Chmielnik

Adres obiektu: Chmielnik, dz. nr ewid. 704/1, Śladków Mały, dz. nr ewid. 201/2, 5/1, 26-020 Chmielnik

Przedmiot: Schemat tablicu 1TS1 – cz. 1/8

Skala: | Nr rys.: T.10.03 | Str.:

	Nazwisko:	Nr uprawnień:	Data:	Podpis:
Projektował:	Teodor Małek		05.2019r.	
Projekt projektował:	Robert Nowak	GP-IIJ-7342/184/84 elektryczne	05.2019r.	
Projekt sprawdził:	Dariusz Celuch		05.2019r.	