ANALIZA ODDZIAŁYWANIA BUDYNKU MIEJSKO- GMINNEGO OŚRODKA POMOCY SPOŁECZNEJ W CHMIELNIKU PRZEZNACZONEGO DO TERMOMODERNIZACJI ZLOKALIZOWANEGO NA DZIAŁKACH NR EWID.1164 I 1165 W CHMIELNIKU, PLAC KOŚCIUSZKI 5

Według:

1. Ustawy z 7 lipca 1994 r. Prawo budowlane (Dz. U. poz. 1409 z 2013r. z późn. zm.);
   - Art. 3 ust. 20
   - Art. 20 ust. 1c
   - Art. 28 ust. 2
   - Art. 34 ust. 5
2. Rozporządzenia Ministra Infrastruktury z dnia 12 kwietnia 2002 r w sprawie warunków technicznych jakim powinny odpowiadać budynki i ich usytuowanie;
   - Dział II, Rozdział 1 - Zabudowa i zagospodarowanie działki budowlanej, §13 pkt 1 - 4
   - Dział III, Rozdział 2 - Oświetlenie i nasłonecznienie, §57 - 60
3. Obowiązujących Norm i powszechnie uznanej literatury fachowej.

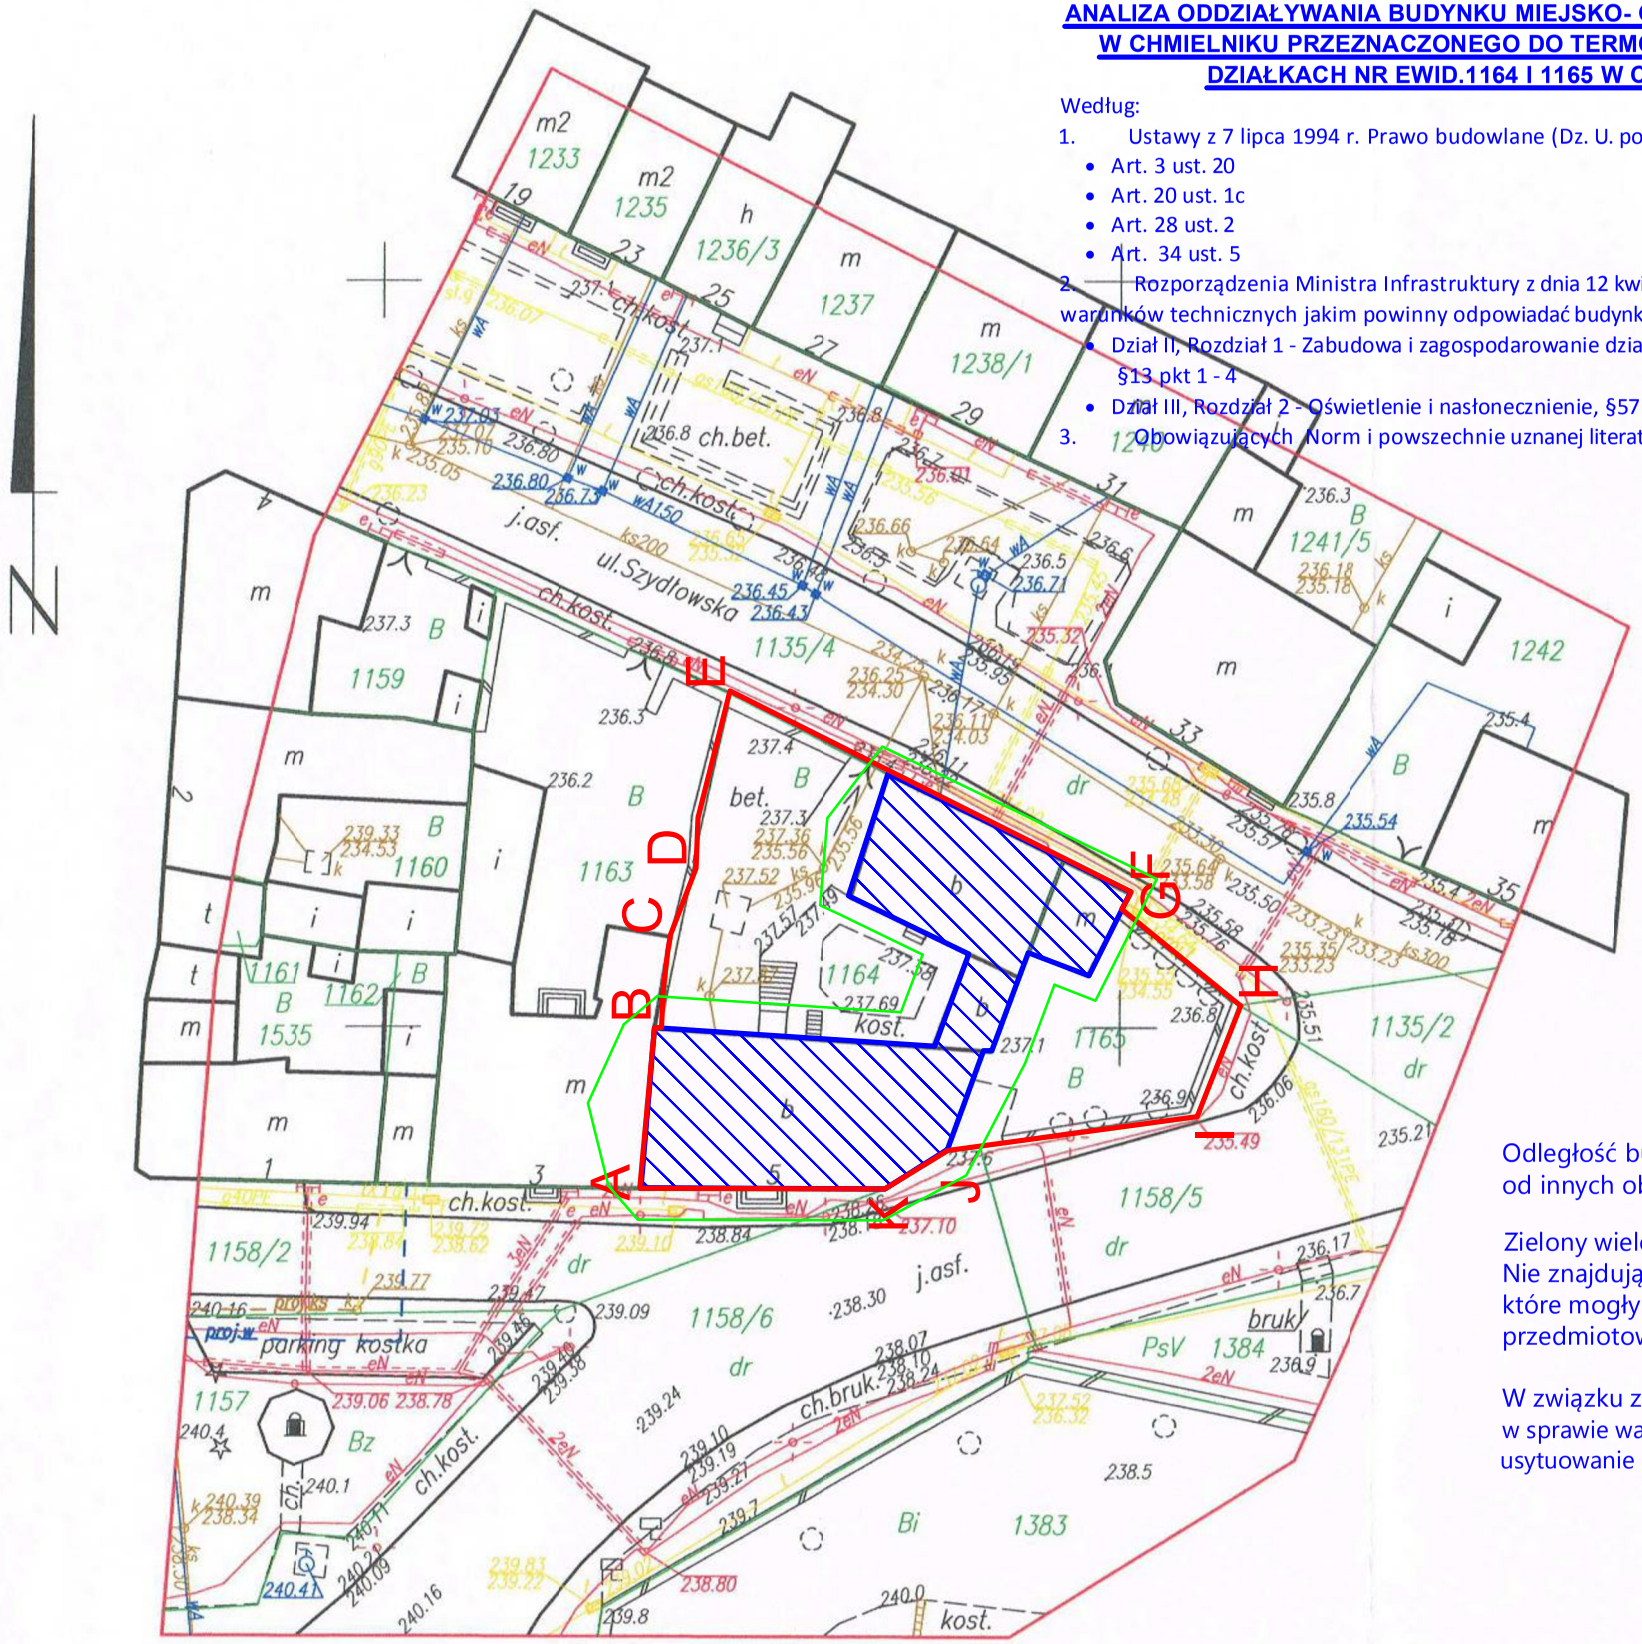

MAPA DO CELÓW PROJEKTOWYCH

skala 1:500

Mapę wykonano:
1. w układzie współrzędnych płaskich prostokątnych "2000/7"
2. w układzie wysokościowym Kronsztadt 1986

Województwo: świętokrzyskie
Powiat: kielecki
Gmina: 260404_4 Chmielnik - misto

Obręb: 260404_4.0001
działka: 1164, cz. działki: 1135/4
Kielce, dn. 23.05.2016 r.
GN-III.6640.3327.2016

PRACOWNIA GEODEZYJNO-INŻYNIERYJNA
,,GEOMAT''
Mateusz Szyszka
ul. Tumlińska 19
26-085 Miedziana Góra
tel. 667 141 169
NIP 959-17-53-568, Reg. 260668825

GEODETA UPRAWNIONY
inż. Michał Sadkowski
Nr upr. 21403
tel. 663 699 418

Poświadcza się, że niniejszy dokument został opracowany w wyniku prac geodezyjnych i kartograficznych, których rezultaty mają charakter techniczny wpisany do ewidencji materiałów państwowego zasobu geodezyjnego i kartograficznego

Organ prowadzący państwowy zasób geodezyjny i kartograficzny	STAROSTA KIELECKI
Identyfikator ewidencyjny materiału zasobu technicznego	P.2304.2016.2977
Data wpisania operatu technicznego do ewidencji materiałów zasobu	13 06 2016
Imię, nazwisko i podpis osoby	Z upr. Starosty INSPEKTOR

Odległość budynku z pomieszczeniami przeznaczonymi na pobyt ludzi od innych obiektów umożliwia naturalne oświetlenie tych pomieszczeń.

Zielony wielokąt oznacza strefę przesłaniania projektowanego budynku. Nie znajdują się w tej strefie żadne inne obiekty, które mogły by być narażone na przesłonięcie przez przedmiotowy budynek.

W związku z tym warunki określone w §13 Rozporządzenia Ministra Infrastruktury w sprawie warunków technicznych jakim powinny odpowiadać budynki i ich usytuowanie uznaje się za spełnione.

Legenda:
AB...-K-zakres opracowania

budynek objęty opracowaniem

Strefa przesłaniania

Arkusz mapy zasadniczej:
7.137.18.10.1.1 rastry C-4, D-3-5, E-3-5;
Układ sekcji:

7.137.18.10.1.1

UWAGI:
- Granice działek przyjęto z ewidencji gruntów.
- Nie wyklucza się istnienia w terenie innych nie wykazanych na niniejszej mapie urządzeń podziemnych, które nie były zgłoszone do inwentaryzacji lub o których brak jest informacji w instytucjach branżowych.
- Mapa zgodna z terenem na dzień 23.05.2016 r.
- Mapę syt-wys w skali 1:500 wykreślono na podstawie rastrów mapy zasadniczej: sekcja 154.131.2421, pomiaru bezpośredniego w terenie, danych numerycznych i danych z operatów pomiarowych otrzymanych z PODGiK.

PROJEKT TECHNIKA e-mail: biuro@projekt-technika.pl www.projekt-technika.pl	PROJEKT-TECHNIKA ul.Skibińskiego 13 25-819 Kielce tel. 886 720 094	Numer rysunku: I/ZAG/02	Branża: SANITARNA		Skala: 1:500
Data opracowania projektu: maj 2016			Inwestor: GMINA CHMIELNIK PLAC KOŚCIUSZKI 7, 26-020 CHMIELNIK		Adres inwestycji: Chmielnik Plac Kościelny 5 Dz. geodezyjna nr 1164,1165
Funkcja:	Imię i nazwisko:	Nr upr.	Podpis		
Projektował:	technik budownictwa Leopold Szozda	GT.VI-63/88/76		Rodzaj projektu:	Termomodernizacja Miejsko-Gminnego Ośrodka Pomocy Społecznej w Chmielniku
Opracował:	mgr inż. Robert Smagłowski	MAZ/0074/POOS/12		Temat:	Analiza oddziaływania