




ELEWACJA PÓŁNOCNA

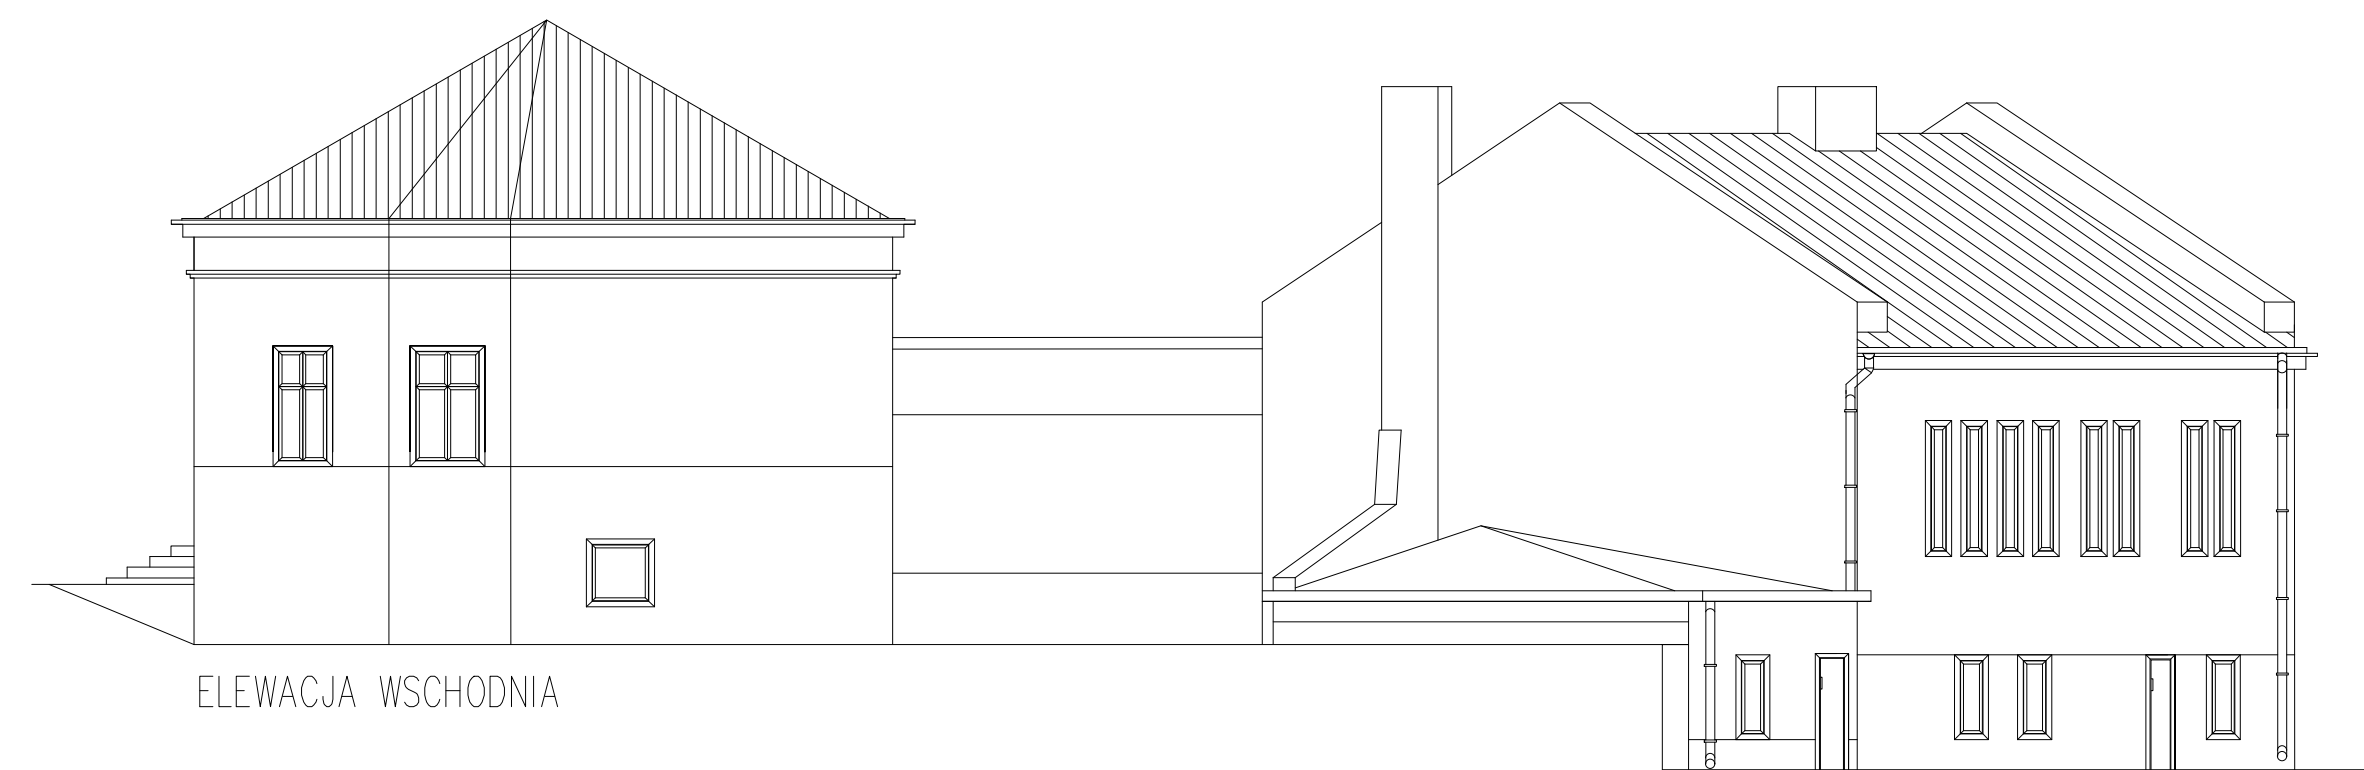

ELEWACJA WSCHODNIA



ELEWACJA POŁUDNIOWA



ELEWACJA ZACHODNIA

'ARMAX' Sp. z o.o.			
27-200 Starachowice, ul. 1go Maja 13 kom. 601 063 690			
Nazwa obiektu: Termomodernizacja budynku użyteczności publicznej Gminy Chmielnik			
Inwestor: Gmina Chmielnik, Pl. Kosciuszki 7 26-020 Chmielnik		Adres obiektu: dz. nr ewid. 1164, 1165 26-020 Chmielnik	
Przedmiot: Elewacje- inwentaryzacja			Skala: 1:100
			Nr rys. 5
			Str.
Projektant:	Nezawisko:	Nr uprawnień:	Data:
Architektura:	Jarosław Kawiński	SW-1/2003	05.2019r.
PROJEKTOWAŁ:		Upr. architektoniczne	
Projekt	Patrycja Marczak		05.2019r.
OPRACOWAŁA:			
Projekt	Dariusz Celuch		05.2019r.
OPRACOWAŁ:			