



### Strefa wewnętrzna - ilość łączników 6 szt./m<sup>2</sup>

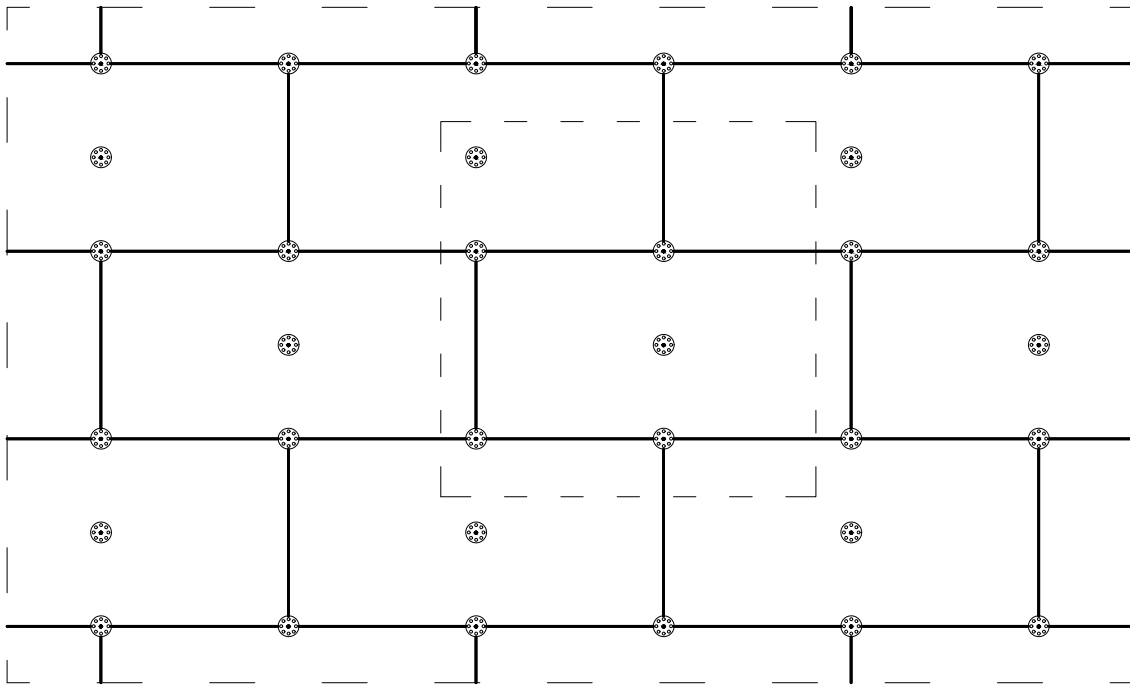

### Strefy brzegowe - ilość łączników 8 szt./m<sup>2</sup>

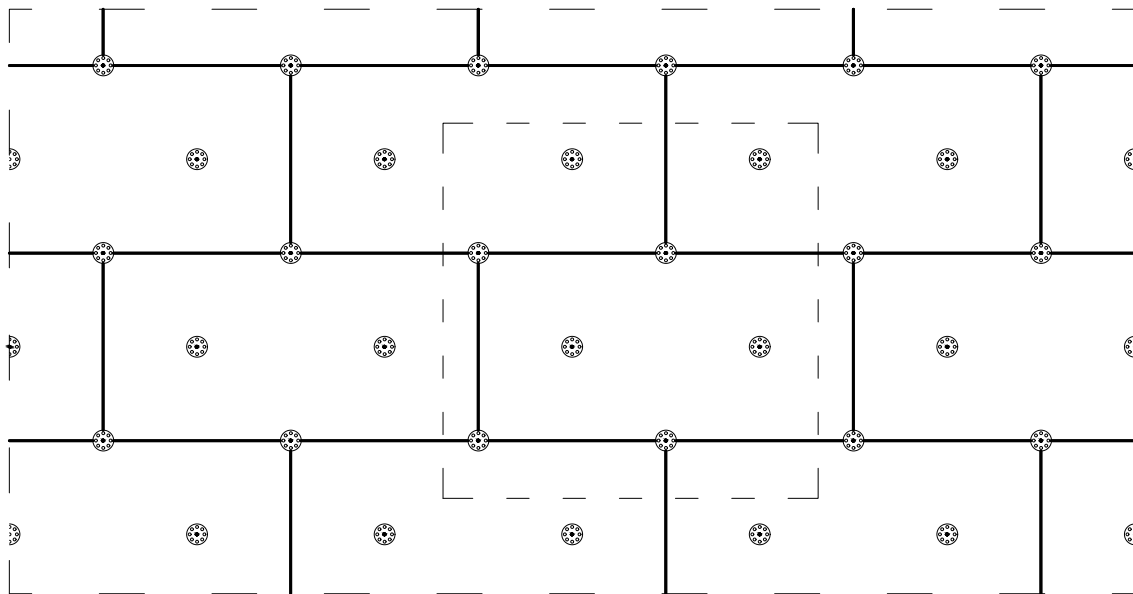

**'ARMAX' Sp. z o.o.**

27-200 Starachowice, ul. 1go Maja 13

kom. 601 063 690

Nazwa obiektu:

Termomodernizacja budynku użyteczności publicznej Gminy Chmielnik

Inwestor:

Gmina Chmielnik, Pl. Kosciuszki 7  
26-020 Chmielnik

Adres obiektu:

dz. nr ewid. 1164, 1165  
26-020 Chmielnik

Przedmiot:

Detal – Rozmieszczenie łączników mocujących  
płyty izolacji termicznej

Skala:

1:20

Nr rys.

15

Str.

Projektanci:

Nazwisko:

Nr uprawnień:

Data:

Podpis:

Architektura:

Jarosław Kawiński

SW-1/2003

05.2019r.

PROJEKTOWAŁ:

Upr. architektoniczne

Projekt

Patrycja Marczak

05.2019r.

OPRACOWAŁA:

Projekt

Dariusz Celuch

05.2019r.

OPRACOWAŁ: