



ELEWACJA PÓŁNOCNA

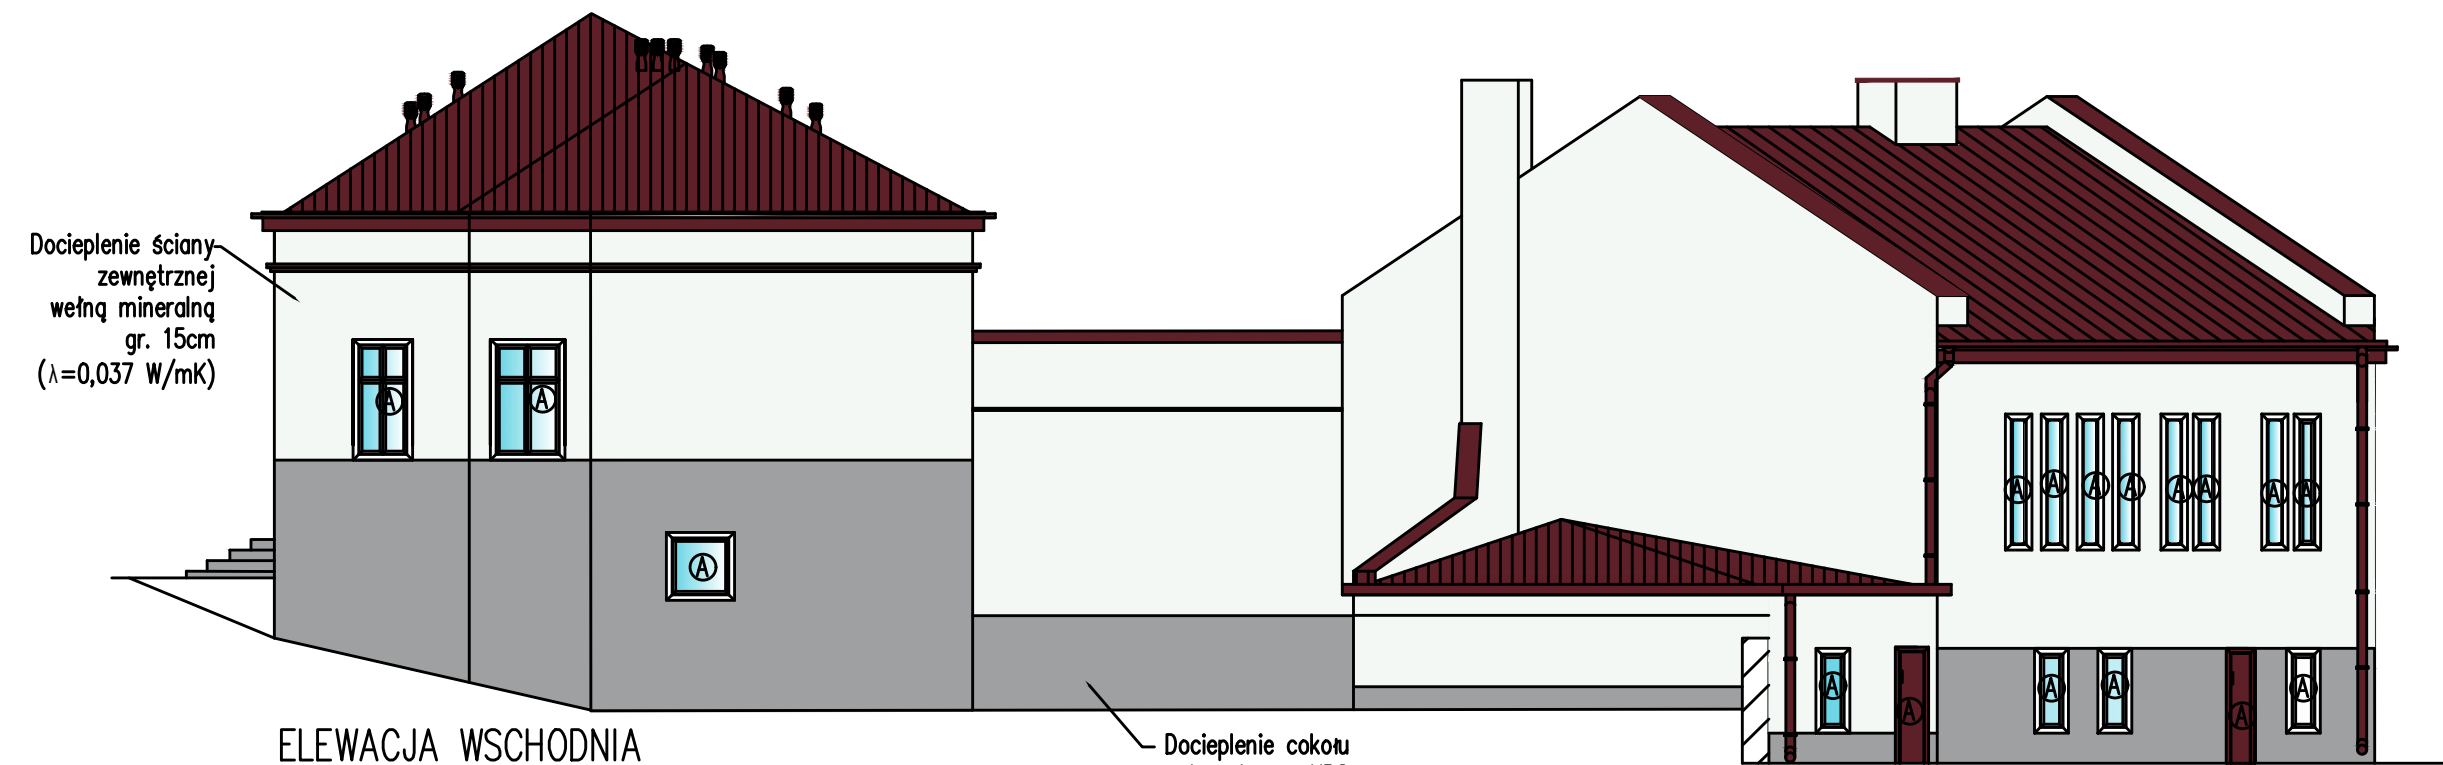

ELEWACJA WSCHODNIA



ELEWACJA POŁUDNIOWA

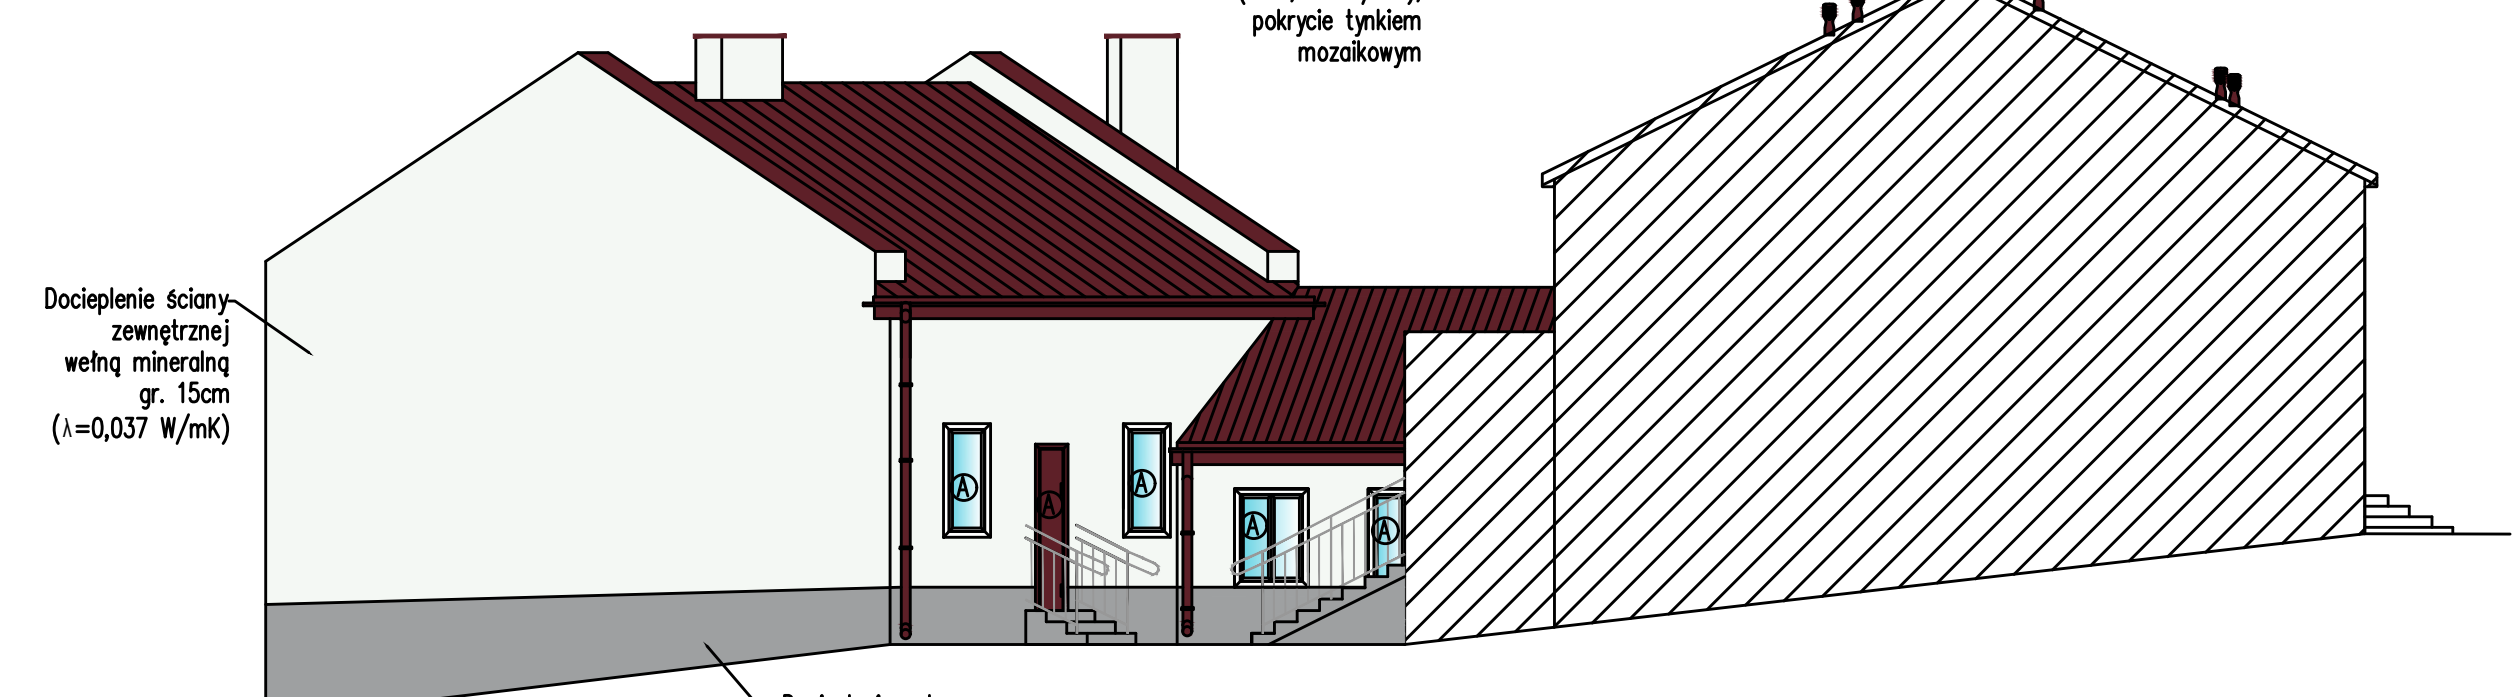

ELEWACJA ZACHODNIA

KOLORYSTYKA

- Cokół – tynk mozaikowy – kolor RAL CLASSIC 7004 (lub zbliżony)
- lico ściany – tynk silikonowy kolor RAL CLASSIC 9003
- Obróbki blacharskie, stolarka drzewiowa kolor RAL CLASSIC 9003

LEGENDA:

- Ⓐ Stolarka okienna i drzwiowa przeznaczona do wymiany

'ARMAX' Sp. z o.o.			
27-200 Starachowice, ul. 1go Maja 13 kom. 601 063 690			
Nazwa obiektu: Termomodernizacja budynku użyteczności publicznej Gminy Chmielnik			
Inwestor: Gmina Chmielnik, Pl. Kościuski 7 26-020 Chmielnik		Adres obiektu: dz. nr ewid. 1164, 1165 26-020 Chmielnik	
Przedmiot: Elewacje			Skala: 1:100 Nr rys. 10 Str.
Projektant:	Nazwisko:	Nr uprawnień:	Data:
Architektura:	Jarosław Kawiński	SW-1/2003	05.2019r.
PROJEKTOWAŁ:		Upr. architektoniczne	
Projekt:	Patrycja Marczak		05.2019r.
OPRACOWAŁA:			
Projekt:	Dariusz Celuch		05.2019r.
OPRACOWAŁ:			