


Deski sosnowe gr. 4cm

Belki stropowe 20cm / wełna mineralna 18cm

Folia paroizolacyjna

Ruszt stalowy dwupoziomowy 6cm

Płyty GK-FI 3cm

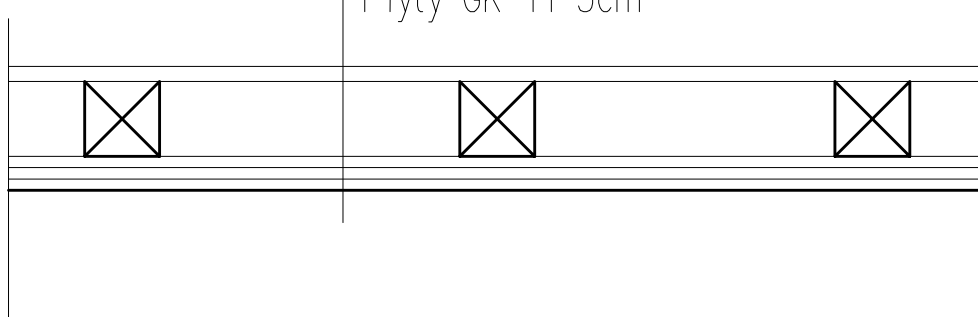

'ARMAX' Sp. z o.o.

27-200 Starachowice, ul. 1go Maja 13

kom. 601 063 690

Nazwa obiektu:

Termomodernizacja budynku użyteczności publicznej Gminy Chmielnik

Inwestor:

Gmina Chmielnik, Pl. Kosciuszki 7
26-020 Chmielnik

Adres obiektu:

dz. nr ewid. 1164, 1165
26-020 Chmielnik

Przedmiot:

Szczegóły ocieplenia stropu

Skala:

1:20

Nr rys.

14

Str.

Projektanci:

Nazwisko:

Nr uprawnień:

Data:

Podpis:

Architektura:

Jarosław Kawiński

SW-1/2003

05.2019r.

PROJEKTOWAŁ:

Upr. architektoniczne

Projekt

Patrycja Marczak

05.2019r.

OPRACOWAŁA:

Projekt

Dariusz Celuch

05.2019r.

OPRACOWAŁ: