


UWAGI:

1. Tablicę 40T1 wykonać w wersji natynkowej natomiast 40T2 podtynkowej
2. Stopień ochrony obudowy IP54
3. W rozdzielnicy przewidziano 10% rezerwy
4. Aparatura modułowa 3kA

Tablica nowoprojektowana

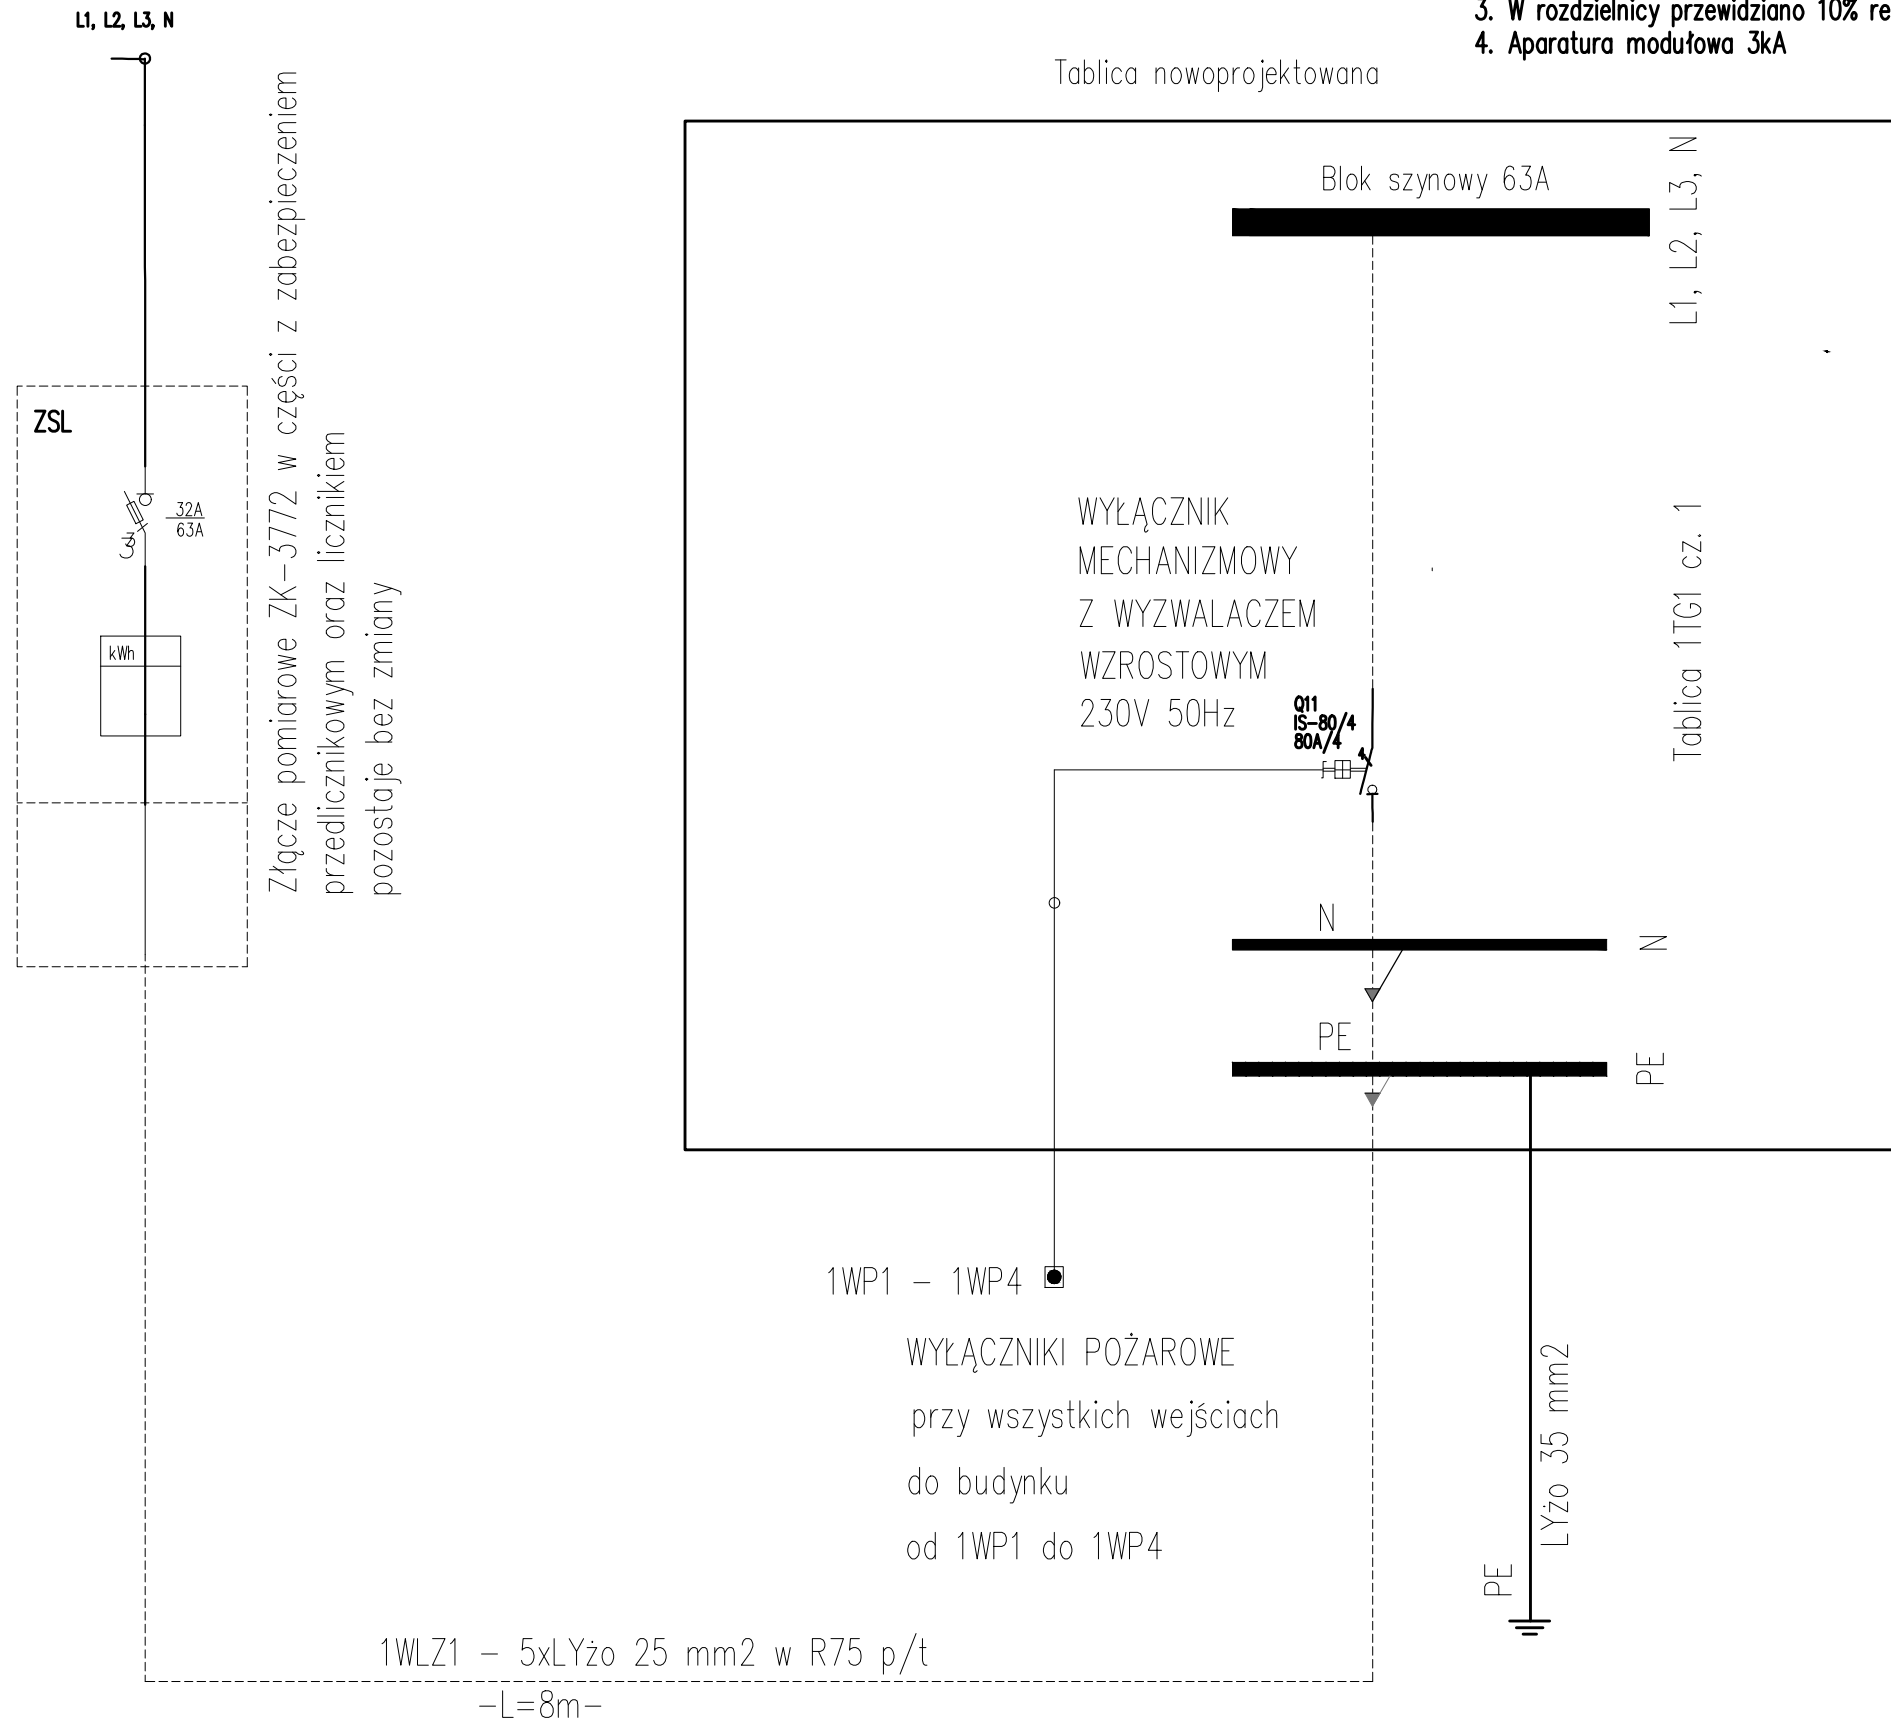

Złącze pomiarowe ZK-3772 w części z zabezpieczeniem przedlicznikowym oraz licznikiem pozostaje bez zmiany

Rozdzielnia:	1RG1
Moc zainst. w [kW]	Pi = 20,0
Wsp. jednoczesności:	0,5
Moc obliczeniowa. w [kW]	Po = 20,0
Prąd obliczeniowy [A]	Io = 21,7
Zabezpieczenie: [A]	Ibn = 28,9
Typ zabezpieczenia:	C32

OCHRONA PRZECIWPORAŻENIOWA
POPRAZ SZYBKIE WYŁĄCZENIE
UKŁAD SIECI TN-S

'ARMAX' Sp. z o.o.				
27-200 Starachowice, ul. 1go Maja 13 kom. 601 063 690				
Nazwa obiektu: Termomodernizacja budynku użyteczności publicznej Gminy Chmielnik				
Inwestor: Gmina Chmielnik, Pl. Kosciuszki 7 26-020 Chmielnik		Adres obiektu: dz. nr ewid. 1164, 1165 26-020 Chmielnik		
Przedmiot: Schemat zasilania budynku				Skala: Nr rys. Str. Z.00.01
Projektant:	Możatko:	Nr uprawnień:	Data:	Podpis:
Projekt opracował:	Teodor Małek		05.2019r.	
Projekt projektował:	Robert Nowak	GP-III-7342/184/84 elektryczne	05.2019r.	
Projekt sprawdził:	Dariusz Celuch		05.2019r.	