







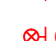

OPRAWY WNEĘTRZOWE POMIESZCZENIA  
SUCHE

- 1a  Oprawa wewnętrzna – kinkiet 1x8W LED n/t  
1b  Oprawa wewnętrzna LED z kloszem 15W 230V n/t

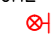






OPRAWY WNEĘTRZOWE USZCZENIONE DO POMIESZCZEŃ WILGOTNYCH

- 2a  Oprawa wewnętrzna szczelna LED z kloszem 15W 230V n/t  
2b  Oprawa wewnętrzna szczelna LED z kloszem 6W 230V n/t – kinkiet

OPRAWY ZEWNĘTRZNE USZCZENIONE

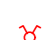
- 3a  Oprawa zewnętrzna szczelna LED z kloszem 15W 230V n/t  
3b  Oprawa zewnętrzna szczelna LED z kloszem 15W 230V n/t – kinkiet  
3c  CR Oprawa zewnętrzna szczelna LED z kloszem 15W 230V n/t – kinkiet z czujnikiem ruchu  
4a  Oprawa liniowa zewnętrzna szczelna LED z kloszem 40W 230V n/t

URZĄDZENIA I OSPRZĘT:

- ITGI  Tablice i zestawy sterownicze  
 Łącznik p/t z wkładką uszczelniającą 10A 230V  
 Przetłącznik p/t z wkładką uszczelniającą 10A 230V  
 Przycisk p/t z wkładką uszczelniającą 10A 230V  
 WYŁĄCZNIK POŻAROWY  
 Zestaw przycisków instalacji oświetleniowej  
 Czujnik obecności

UWAGI:

Łączniki montować na wysokości 1,4 m. podłogi.  
Gniazda w sanitariatach mocować na wysokości 1,4 m.  
Gniazda w pomieszczeniach socjalnych i pomocniczych mocować na wysokości 1,2 m.  
Instalację wykonać przewodami YDYżo w/t lub p/t.  
Gniazda w komunikacji i pomieszczeniach biurowych mocować na wysokości 0,3 m.  
W łazienkach i pomieszczeniach pomocniczych stosować osprzęt bryzgoszczelny

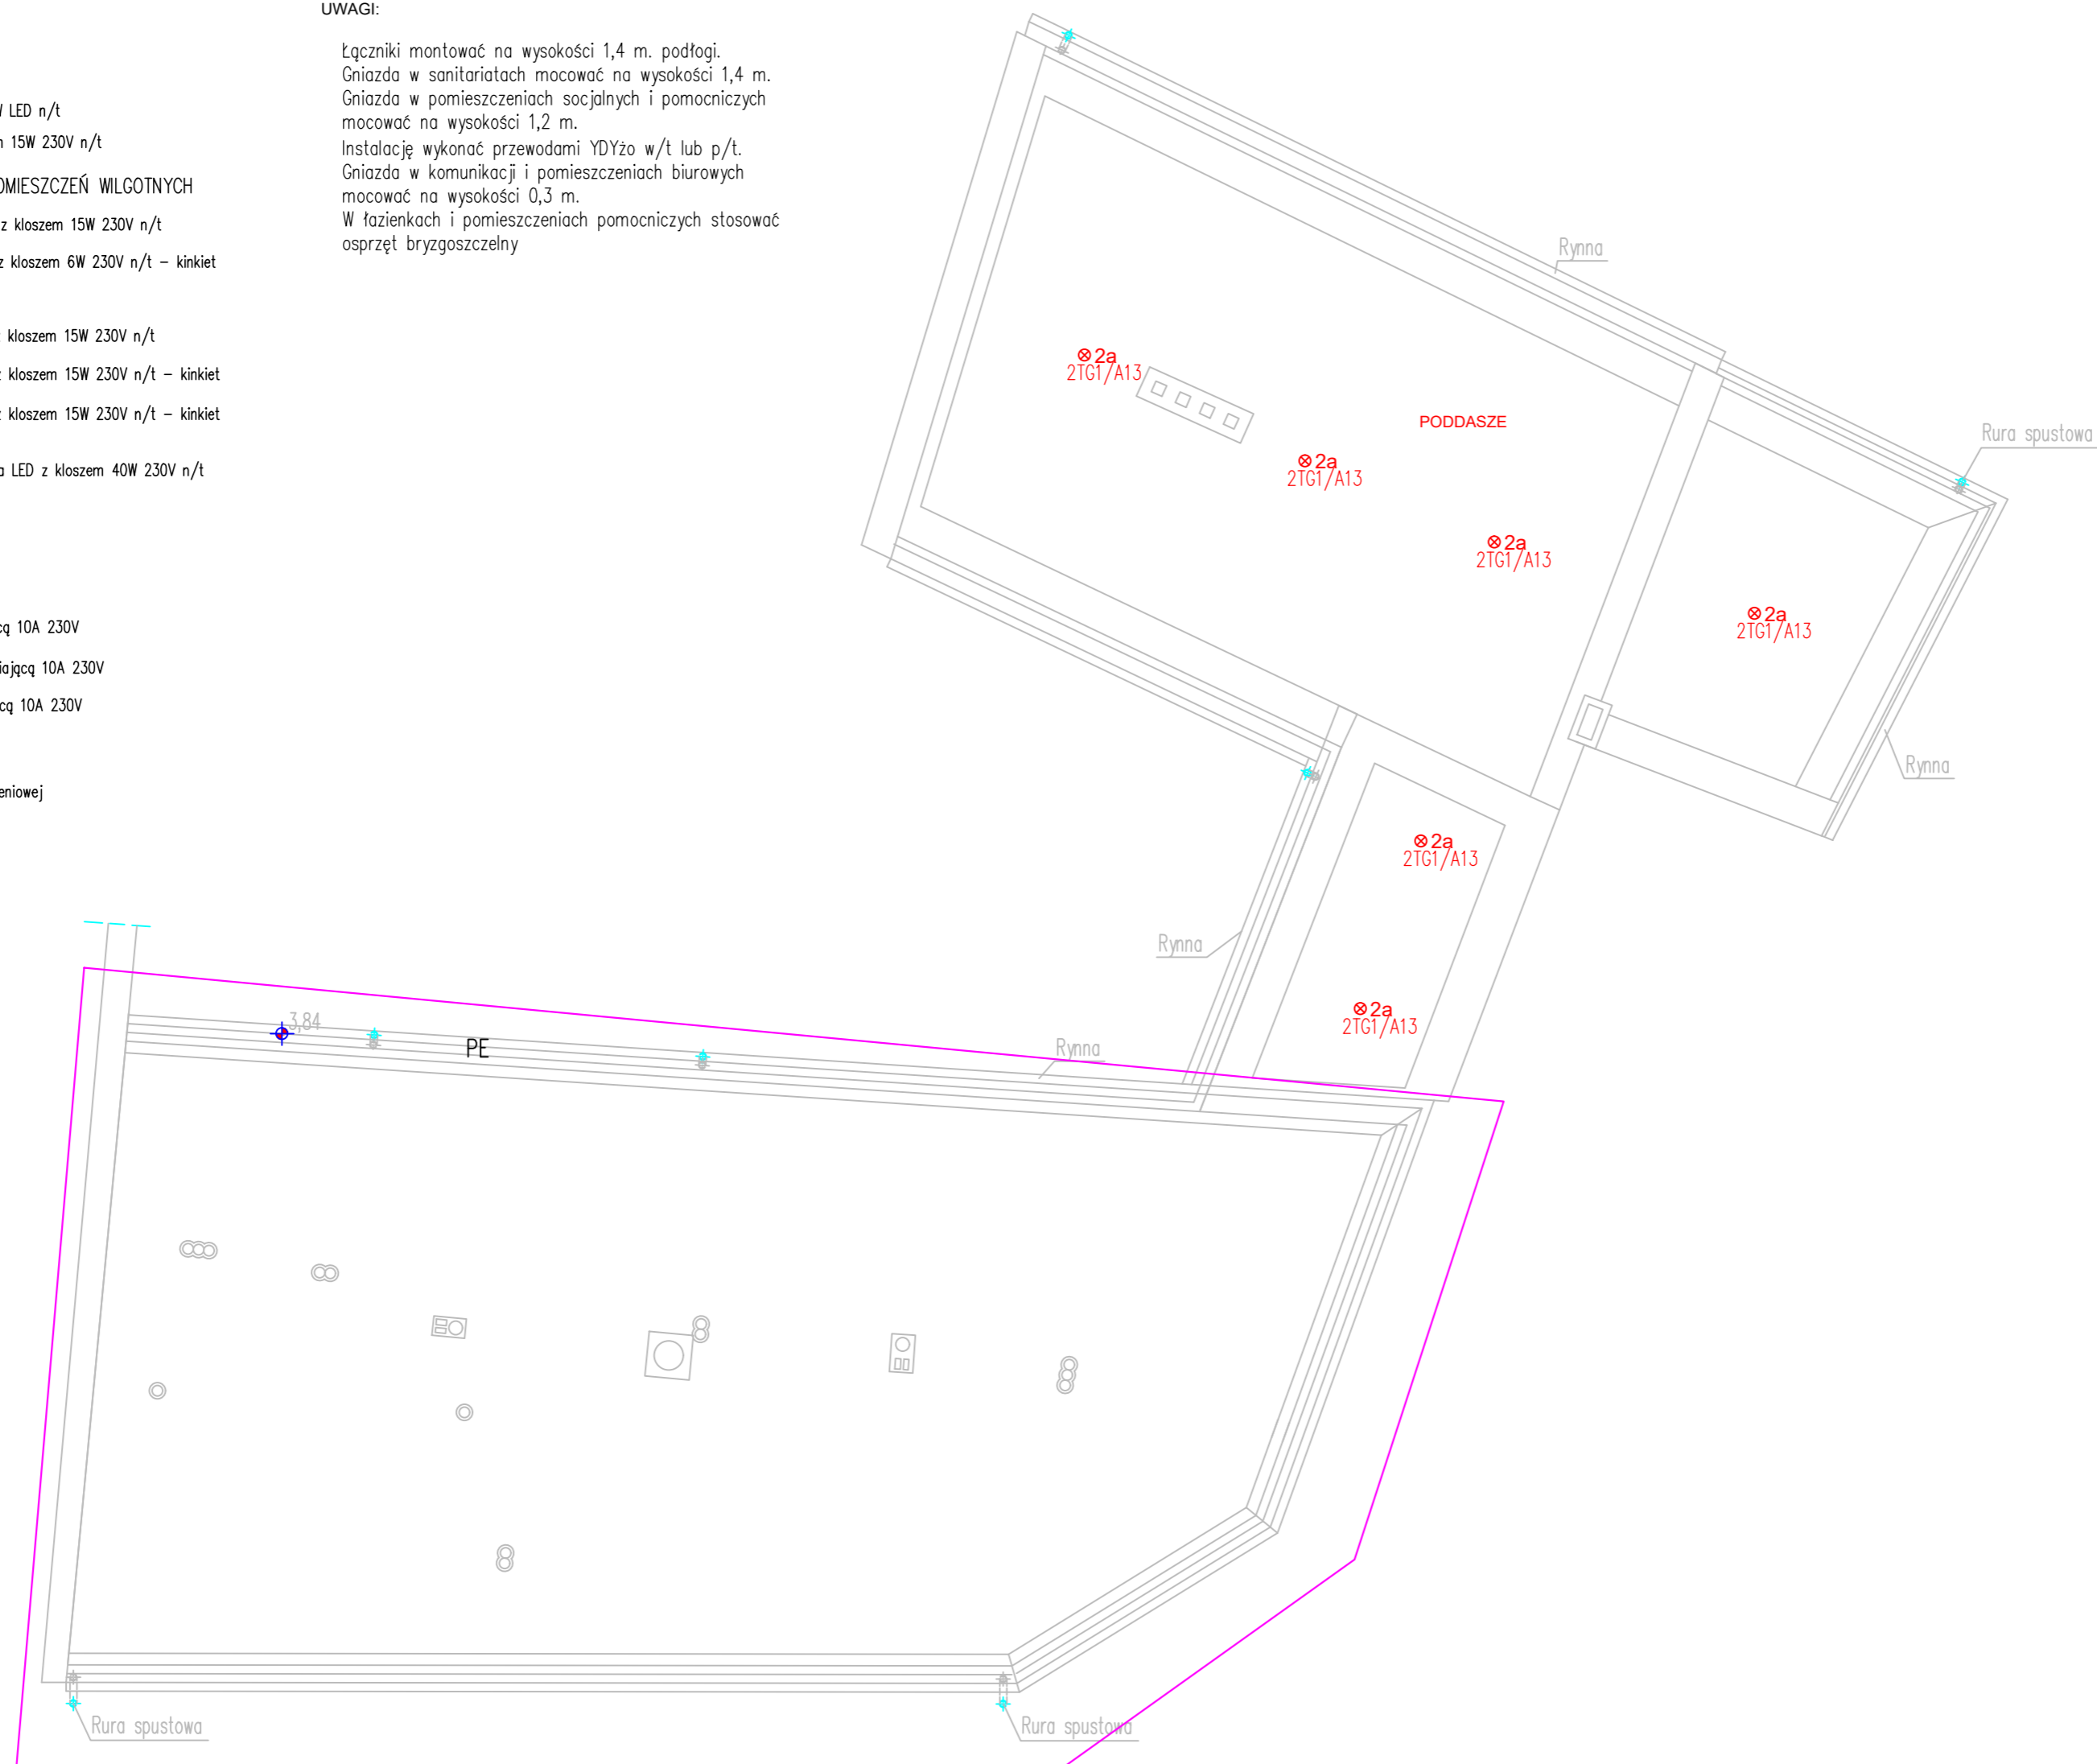

Uwaga:  
Przebudowa w celu przystosowania  
budynku na potrzeby utworzenia  
i wyposażenia Klubu Seniora +  
(pom. 1–11) według odrębnego opracowania

OCHRONA PRZECIWPORAŻENIOWA  
PRZEZ SZYBKIE WYŁĄCZENIE  
UKŁADU SIECI TNC-S

<b>'ARMAX' Sp. z o.o.</b> 27-200 Starachowice, ul. 1go Maja 13 kom. 601 063 690				
Nazwa obiektu: <b>Termomodernizacja budynku użyteczności publicznej Gminy Chmielnik</b>				
Inwestor: Gmina Chmielnik, Pl. Kosciuszki 7 26-020 Chmielnik		Adres obiektu: dz. nr ewid. 1164, 1165 26-020 Chmielnik		
Przeznaczenie: Kzút poddasza Plan instalacji oświetlenia podstawowego				Skala: 1:100
Projektant: Teodor Małek		Nr uprawnień: 05.2019r.		Str. L.02.03
Projekt projektował: Robert Nowak		Data: 05.2019r.		
Projekt sprawdził: Dariusz Celuch		Data: 05.2019r.		