


# PPW - Płyta żelbetowa pod podnośnik

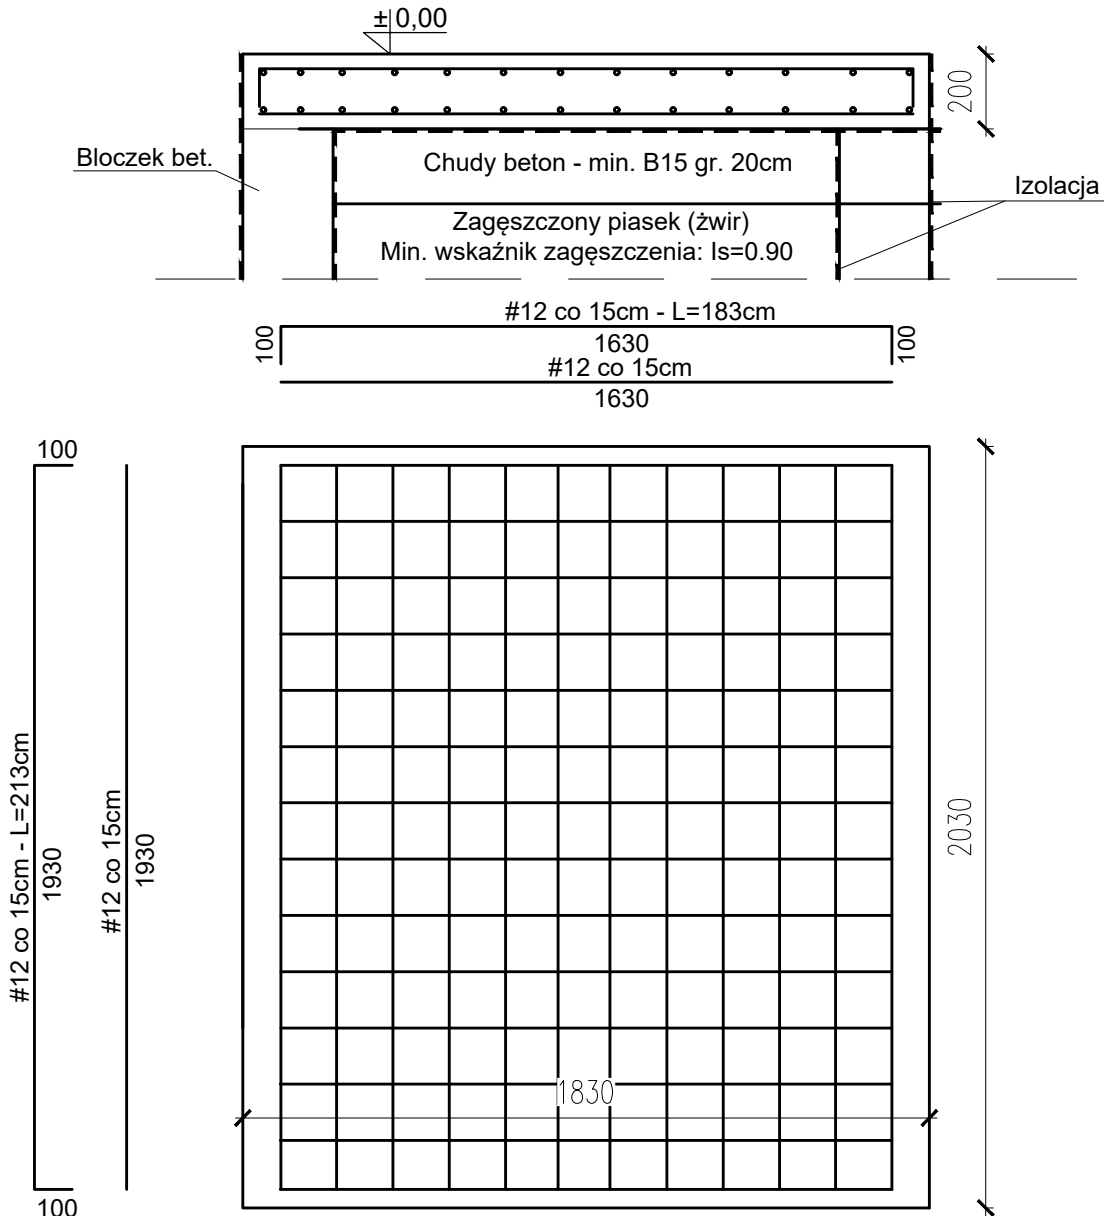

**BETON B-25,**  
**Kl. ekspozycji XC3**  
**Stal: #12 AIII, Otulina: 40mm**

**UWAGI:**  
Płyta opierana na ścianie fundamentowej.  
Pod płytą należy wykonać warstwę chudego betonu gr.20cm  
Chudy beton wylać na zagęszczonej warstwie piasku (żwiru)  
Wszystkie

wymiary sprawdzić na budowie

<b>'ARMAX' Sp. z o.o.</b>					
27-200 Starachowice, ul. 1go Maja 13 kom. 601 063 690					
Nazwa obiektu: Przebudowa budynku użyteczności publicznej Gminy Chmielnik w celu przystosowania go na potrzeby utworzenia i wyposażenia Klubu Seniora +					
Inwestor: Gmina Chmielnik, Pl. Kosciuszki 7 26-020 Chmielnik		Adres obiektu: dz. nr ewid. 1164, 1165 26-020 Chmielnik			
Przedmiot: Szczegóły konstrukcji płyty żelbetowej pod platformę dla niepełnosprawnych				Skala: 1:20	Nr rys. 19
Projektanci:	Nazwisko:	Nr uprawnień:	Data:	Podpis:	
Architektura: PROJEKTOWAŁ:	Jarosław Kawiński	SW-1/2003 Upr. architektoniczne	05.2019r.		
Architektura: SPRAWDZIŁA:	Anna Kiełbasa	309/SWKK/2018 Upr. architektoniczne	05.2019r.		
Konstrukcja: PROJEKTOWAŁ:	Piotr Zdyb	SWK/0065/PWBKb/18 Upr. konstrukcyjne	05.2019r.		
Konstrukcja: SPRAWDZIŁ:	Marek Szczerba	SWK/B0/0037/12 Upr. konstrukcyjne	05.2019r.		
Projekt OPRACOWAŁA:	Patrycja Marczak		05.2019r.		
Projekt OPRACOWAŁ:	Dariusz Celuch		05.2019r.		