


OZNACZENIA:

— Złącze wyrównawcze np GALMAR G11903 n/t – łączyć do najbliższej tablicy przewodem LYzo 6,0 mm<sup>2</sup>

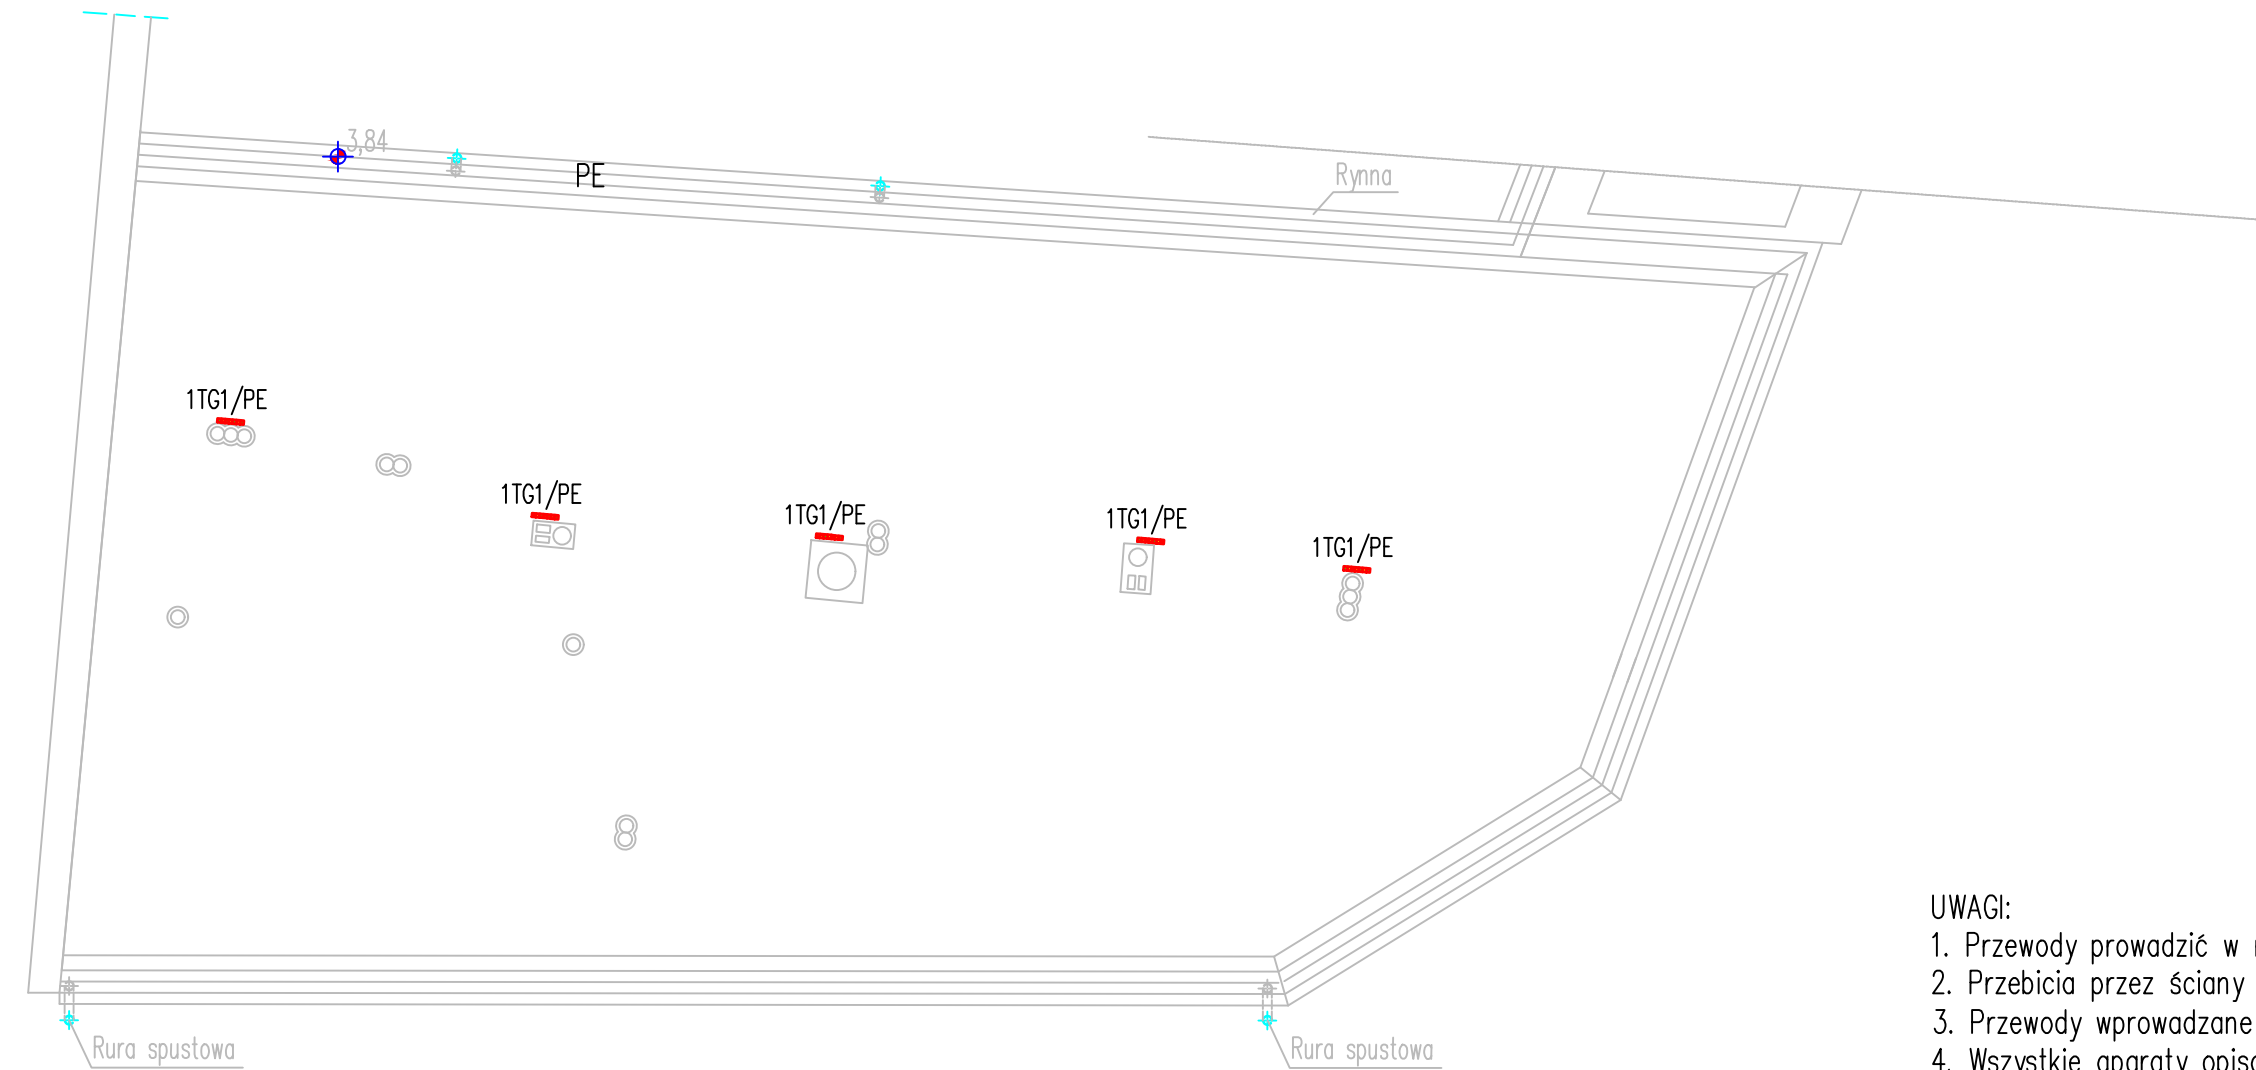

OCHRONA PRZECIWPORAŻENIOWA  
PRZEZ SZYBKIE WYŁĄCZENIE  
UKŁADU SIECI TNC-S

UWAGI:

1. Przewody prowadzić w rurach ochronnych.
2. Przebiegi przez ściany uszczelnić masą trwale plastyczną o odporności ogniowej konstrukcji ścian.
3. Przewody wprowadzane pod zacisk oznakować
4. Wszystkie aparaty opisać.

<b>'ARMAX' Sp. z o.o.</b> 27-200 Starachowice, ul. 1go Maja 13 kom. 601 063 690					
Nazwa obiektu: Przebudowa budynku użyteczności publicznej Gminy Chmielnik w celu przystosowania go na potrzeby utworzenia i wyposażenia Klubu Seniora +					
Inwestor: Gmina Chmielnik, Pl. Kosciuszki 7 26-020 Chmielnik		Adres obiektu: dz. nr ewid. 1164, 1165 26-020 Chmielnik			
Przedmiot: Rzut poddasza Plan instalacji wyrównania potencjałów				Skala: 1:100	Nr rys. U.04.02
Projektant:	Nazwisko:	Nr uprawnień:	Data:	Podpis:	
Projekt opracował:	Teodor Małek		05.2019r.		
Projekt projektował:	Robert Nowak	GP-III-7342/184/84 elektryczne	05.2019r.		
Projekt sprawdził:	Dariusz Celuch		05.2019r.		