Tablica 1TW1 – schemat

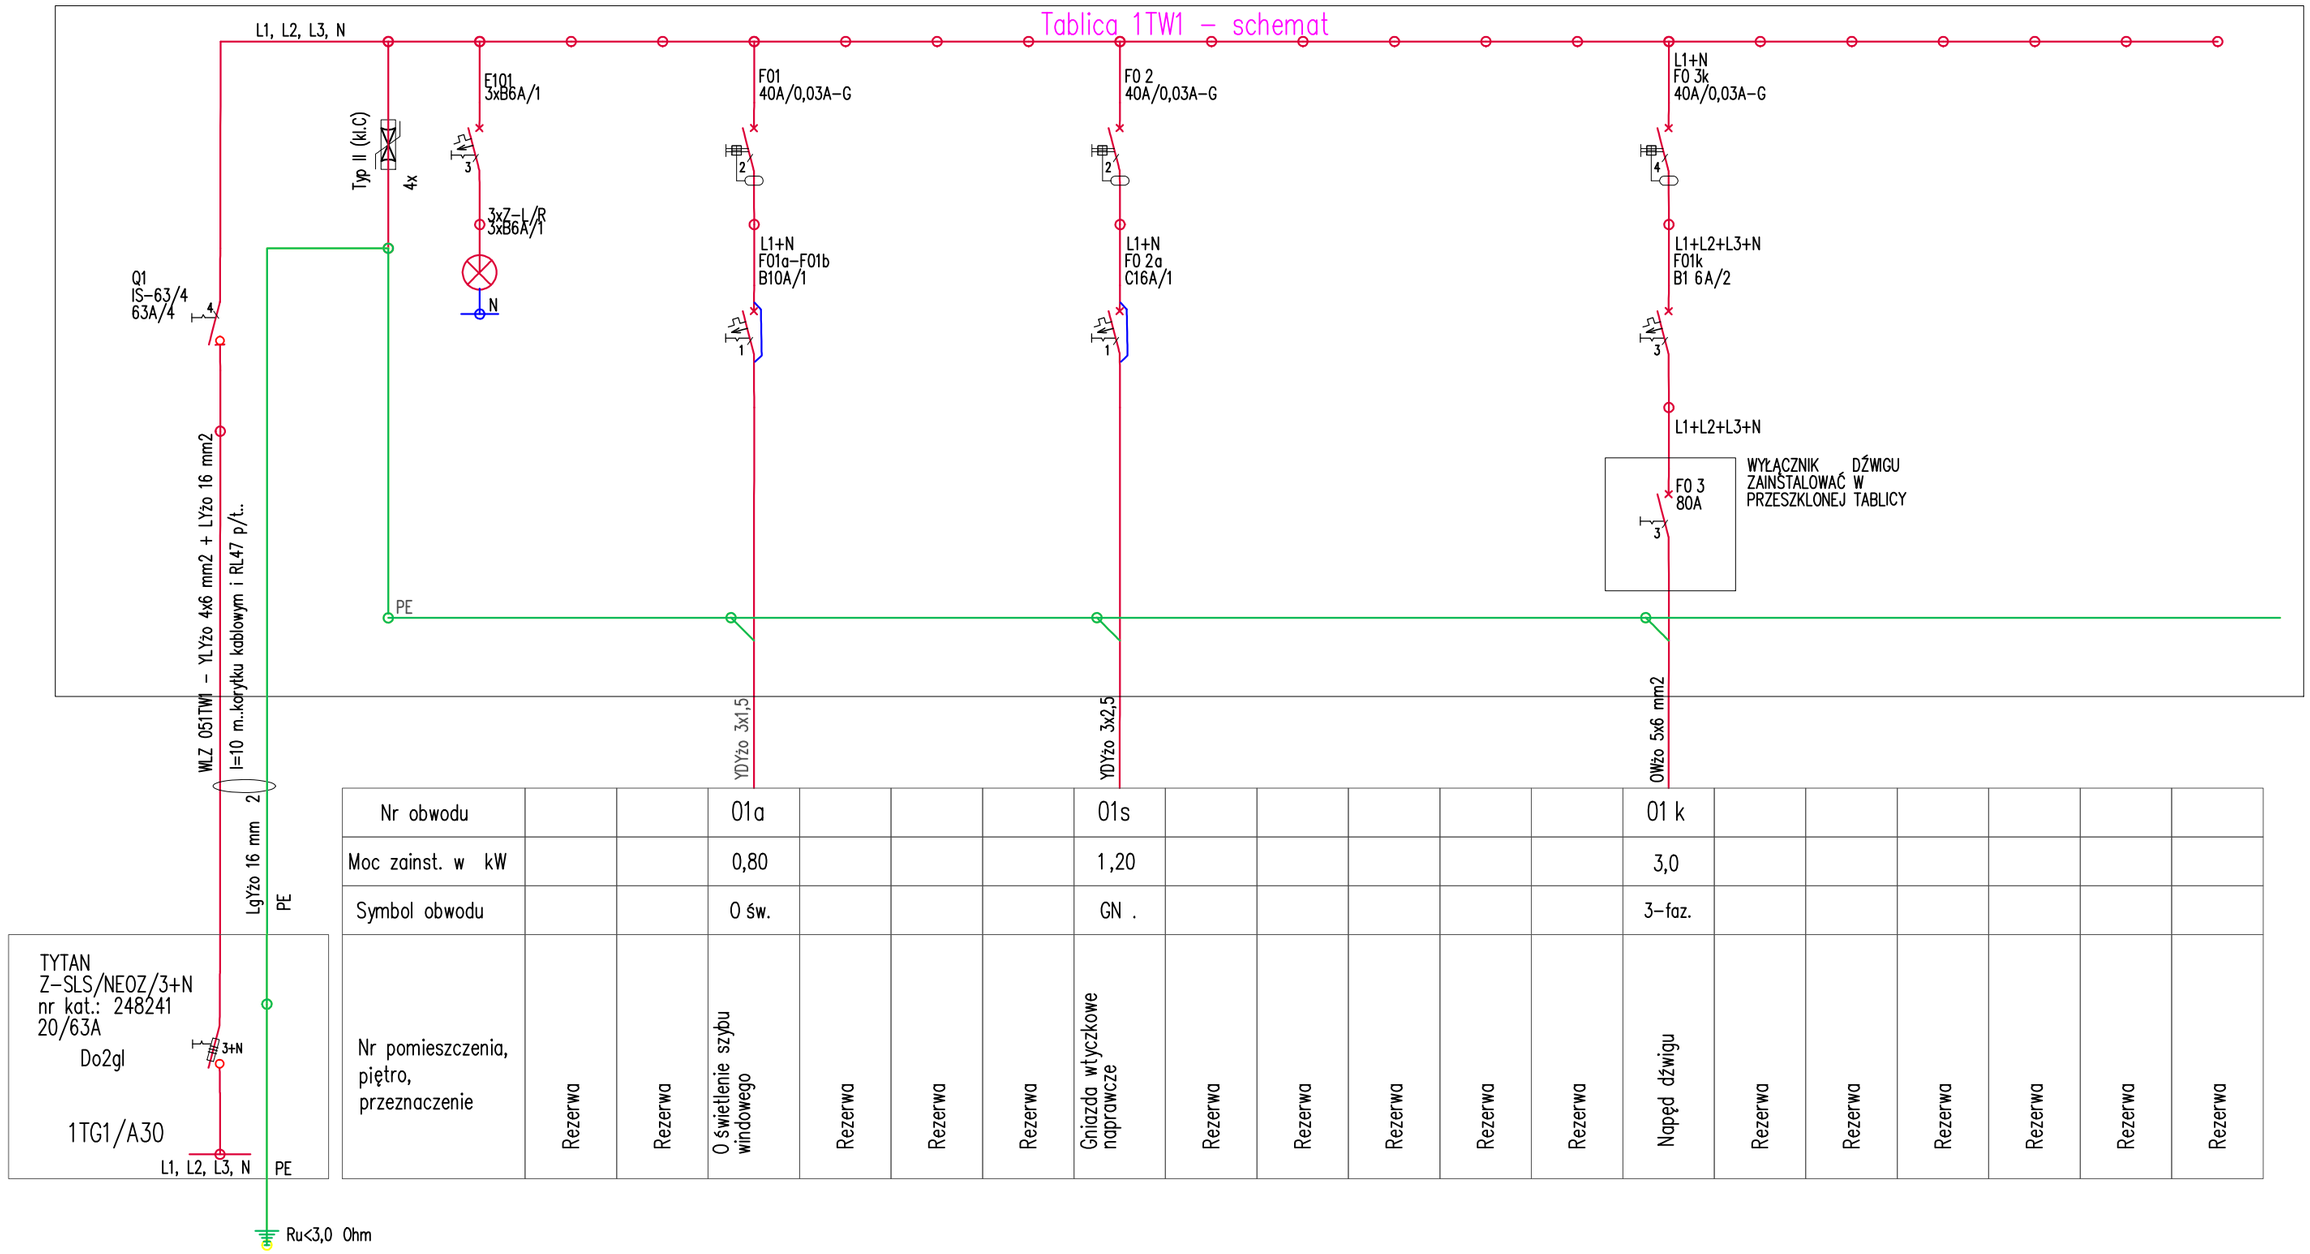

Nr obwodu			01a				01s						01 k						
Moc zainst. w kW			0,80				1,20						3,0						
Symbol obwodu			O św.				GN .						3-faz.						
Nr pomieszczenia, piętro, przeznaczenie	Rezerwa	Rezerwa	O świetlenie szybu windowego	Rezerwa	Rezerwa	Rezerwa	Gniazda wtyczkowe naprawcze	Rezerwa	Rezerwa	Rezerwa	Rezerwa	Rezerwa	Napęd dźwigu	Rezerwa	Rezerwa	Rezerwa	Rezerwa	Rezerwa	Rezerwa

UWAGI:
1. Tablicę wykonać w wersji podtynkowej
2. Stopień ochrony obudowy IP30
3. W rozdzielnicy przewidziano 10% rezerwy
4. Aparatura modułowa 6kA
5. Połączenia z aparaturą dzwigu wykonać wg DTR oraz aktualnych przepisów.
6. Tablicę windową zainstalować w dolnej kondygnacji.

OCHRONA PRZECIWPORAŻENIOWA
PRZEZ SZYBKIE WYŁĄCZENIE
UKŁADU SIECI TNC-S

'ARMAX' Sp. z o.o.
27-200 Starachowice, ul. 1go Maja 13 kom. 601 063 690

Nazwa obiektu:
Przebudowa budynku użyteczności publicznej Gminy Chmielnik
w celu przystosowania go na potrzeby utworzenia i wyposażenia Klubu Seniora +

Inwestor:	Adres obiektu:
Gmina Chmielnik, Pl. Kosciuszki 7 26-020 Chmielnik	dz. nr ewid. 1164, 1165 26-020 Chmielnik

Przedmiot:	Skala:	Nr rys.	Str.
Tablica 1TW1 – zasilanie dzwigu		W.07.01	

Projektanci:	Nazwisko:	Nr uprawnień:	Data:	Podpis:
Projekt opracował:	Teodor Małek		05.2019r.	
Projekt projektował:	Robert Nowak	GP-III-7342/184/84 elektryczne	05.2019r.	
Projekt sprawdził:	Dariusz Celuch		05.2019r.	