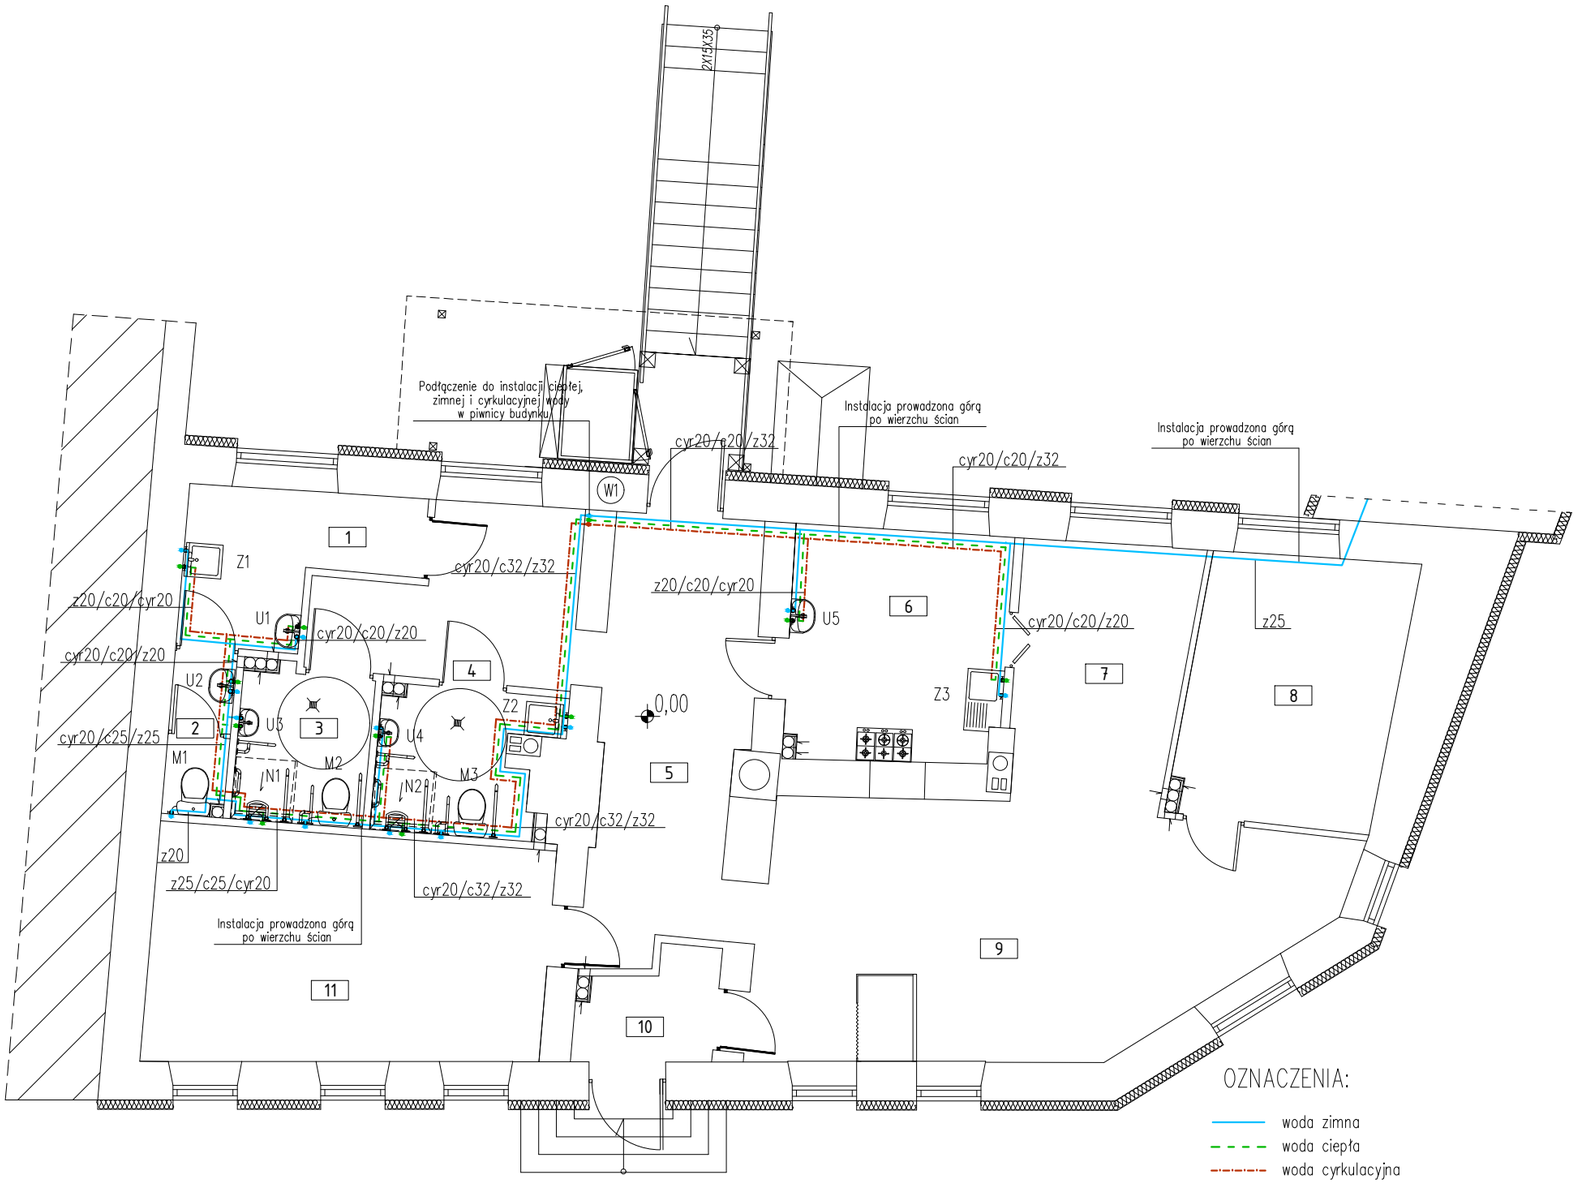

1	Pomieszczenie socjalne	Wykladzina PCV	7,67m²
2	WC socjalne	Terakota	2,69m²
3	WC kobiety	Terakota	5,45m²
4	WC mezczyzni	Terakota	6,30m²
5	Hall	Wykladzina PCV	28,93m²
6	Pom. kuchenne	Terakota	13,28m²
7	Jadalnia	Wykladzina PCV	11,88m²
8	Pom. klubowe	Wykladzina PCV	14,86m²
9	Sala spotkan	Wykladzina PCV	35,17m²
10	Przedsionek (szatnia)	Wykladzina PCV	4,41m²
11	Pom. do zajec ruchowych	Wykladzina PCV	23,90m²
	Razem:		152,52m²

UWAGA:

Przewody instalacji wodnej na parterze budynku prowadzić w bruzdach ściennych, oraz po wierzchu ścian.
Podejścia do przyborów, oraz pion wykonać w bruździe ściennej.
Średnice przewodów instalacji wodnej podano jako średnicę zewnętrzną.

OZNACZENIA:

woda zimna
woda ciepła
woda cyrkulacyjna

Z zlew
U umywalka
M muszla ustępowa
N natrysk
cyr20/c32/z32 cyrkulacja20/ciepła32/zimna32
cyr20/c32/z32 instalacja wodna
W1 pion instalacji wodnej

'ARMAX' Sp. z o.o.
27-200 Starachowice, ul. 1-go Maja 13 tel. 601063690

Nazwa obiektu:
Przebudowa budynku użyteczności publicznej Gminy Chmielnik w celu przystosowania go na potrzeby utworzenia i wyposażenia Klubu Seniora +

Inwestor:
Gmina Chmielnik
Pl. Kościuszki 7
26-020 Chmielnik

Adres obiektu:
Chmielnik, dz. nr ewid. 1164, 1165

Przedmiot:
Rzut parteru instalacji wodnej

Skala: 1:100
Nr rys.: S1
Str.:

Projektanci:	Nazwisko :	Nr upr :	Podpis :
Instalacje sanitarne projektował:	Ludwik Rogala	PDK/0066/POOS/06	
Instalacje sanitarne sprawdził:	Wojciech Kwaśnik	PDK/0007/POOS/07	
Projekt opracował :	Dariusz Celuch		

Data : 05.2019
Strona :