


# SZCZEGÓŁ OCIEPLENIA RURY SPUSTOWEJ

## ŚCIANA ZEWNĘTRZNA :

1. beton komorkowy 24 cm
2. wełna mineralna 20 cm
3. folia wiatroizolacyjna
4. pustka powietrzna/łaty 2cm
5. ruszt elewacyjny 3cm
6. łupek kamienny 3cm

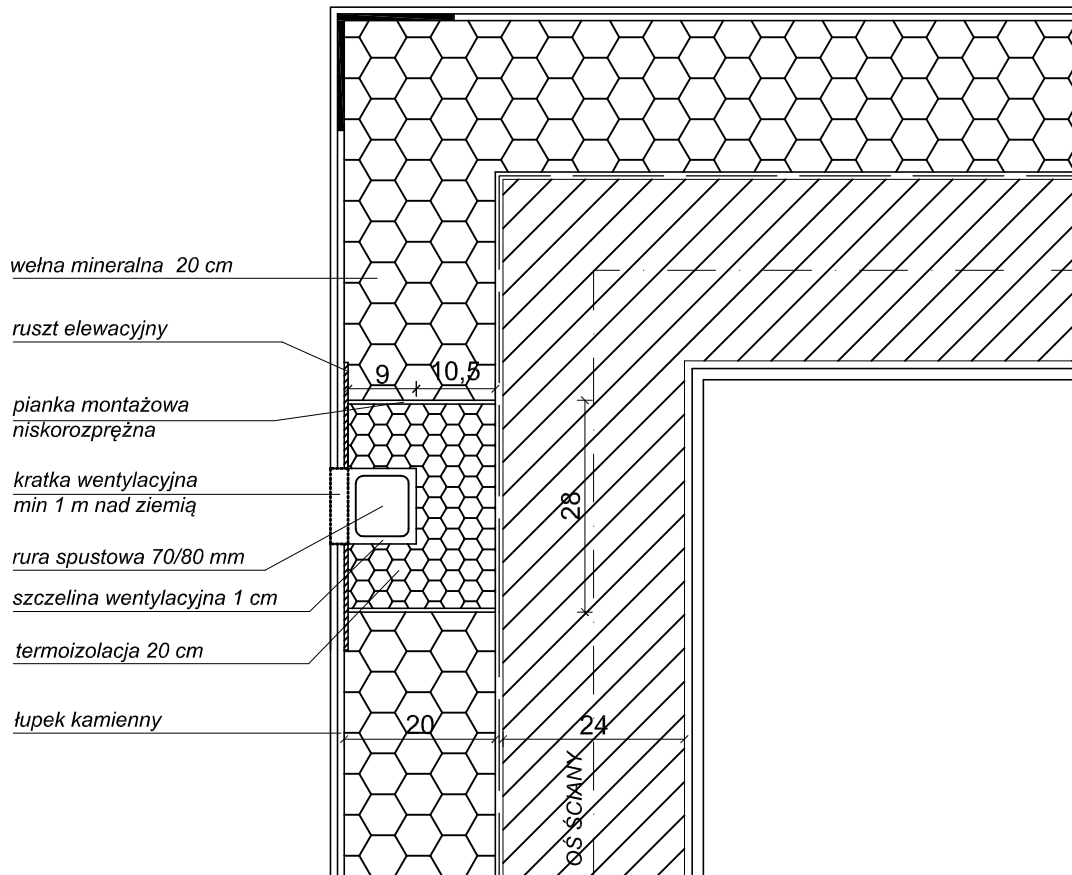

**'ARMAX' Sp. z o.o.**

27-200 Starachowice, ul. 1go Maja 13

kom. 601 063 690

Nazwa obiektu:

Budynek sanitarno- gospodarczy

Inwestor:  
Gmina Chmielnik  
Plac Kosciuszki 7  
26-020 Chmielnik

Adres obiektu:  
dz. nr ewid. 50/1,  
26-020 Chmielnik

Przedmiot:

Szczegóły ocieplenia rury spustowej

Skala:

1:10

Nr rys.

12

Str.

Projektanci:

Nazwisko:

Nr uprawnień:

Data:

Podpis:

Architektura:

Jarosław Kawiński

SW-1/2003

05.2019r.

PROJEKTOWAŁ:

Upr. architektoniczne

Architektura:

Anna Kiełbasa

309/SWKK/2018

05.2019r.

SPRAWDZIŁA:

Upr. architektoniczne

Konstrukcja:

Piotr Zdyb

SWK/0065/PWBKb/18

05.2019r.

PROJEKTOWAŁ:

Upr. konstrukcyjne

Konstrukcja:

Marek Szczerba

SWK/BO/0037/12

05.2019r.

SPRAWDZIŁ:

Upr. konstrukcyjne

Projekt

Patrycja Marczak

05.2019r.

OPRACOWAŁA:

Projekt

Dariusz Celuch

05.2019r.

OPRACOWAŁ: