




ELEWACJA POŁUDNIOWO – WSCHODNIA

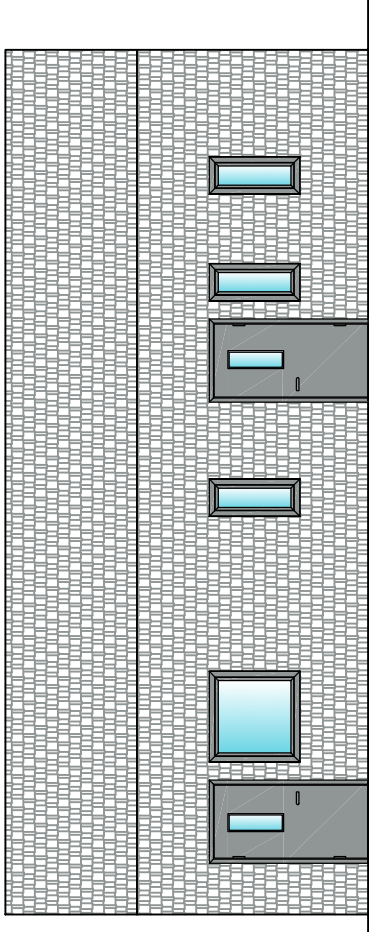

ELEWACJA PÓŁNOCNO – WSCHODNIA

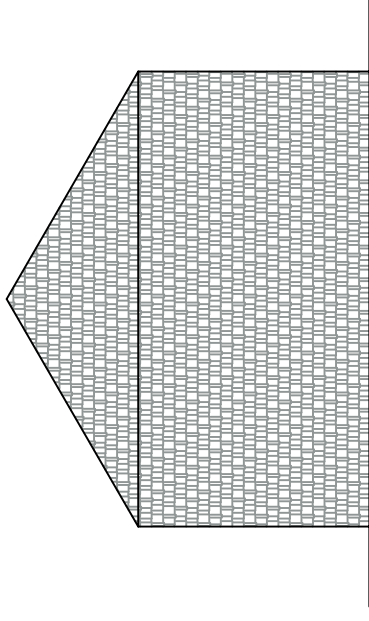


ELEWACJA PÓŁNOCNO – ZACHODNIA

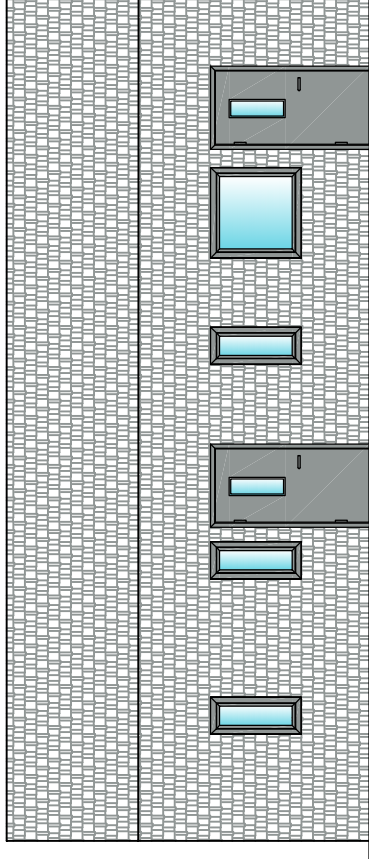

ELEWACJA POŁUDNIOWO – ZACHODNIA

KOLORYSTYKA

 Stolarka okienna i drzwiowa – ALU
kolor RAL 7042 (lub zbliżony)

 Przekrycie dachu i lico ściany – lupek kamienny
– kolor RAL 7042 (lub zbliżony)

UWAGA:

Kolory przedstawione na wydrukach mogą odbiegać od rzeczywistych
Istnieje możliwość zastosowania rozwiązań alternatywnych, które
posiadają równoważne bądź wyższe parametry do podanych w opisie.

27-200 Starachowice, ul. Igo Maja 13 kom. 601 063 690
'ARMAX' Sp. z o.o.

Nazwa obiektu: Budynek sanitarno- gospodarczy	
Investor: Gmina Chmielnik Plac Kosciuszki 7 26-020 Chmielnik	Adres obiektu: dz. nr ewid. 50/1, 26-020 Chmielnik
Przedmiot: Elewacje- kolorystyka	
Projektanci: Archiwizacja: Archiwizacja: Konstrukcja: Konstrukcja: SPRAWDZIŁ: Projekt OPRACOWAŁA: Projekt OPRACOWAŁ:	Nr uprawnień: Jarosław Kawiński Anna Kiełbasa Piotr Zdyb Marek Szczerba Patrycja Marczak Dariusz Celuch
Data: 05.2019r. 05.2019r. 05.2019r. 05.2019r. 05.2019r. 05.2019r. 05.2019r.	
Podpis: 05.2019r. 05.2019r. 05.2019r. 05.2019r. 05.2019r. 05.2019r. 05.2019r.	
Skala: 1:100	Nr rys. 7
Str. 7	