



ELEWACJE - WIATA ŁUKOWA

ELEWACJA PÓŁNOCNA

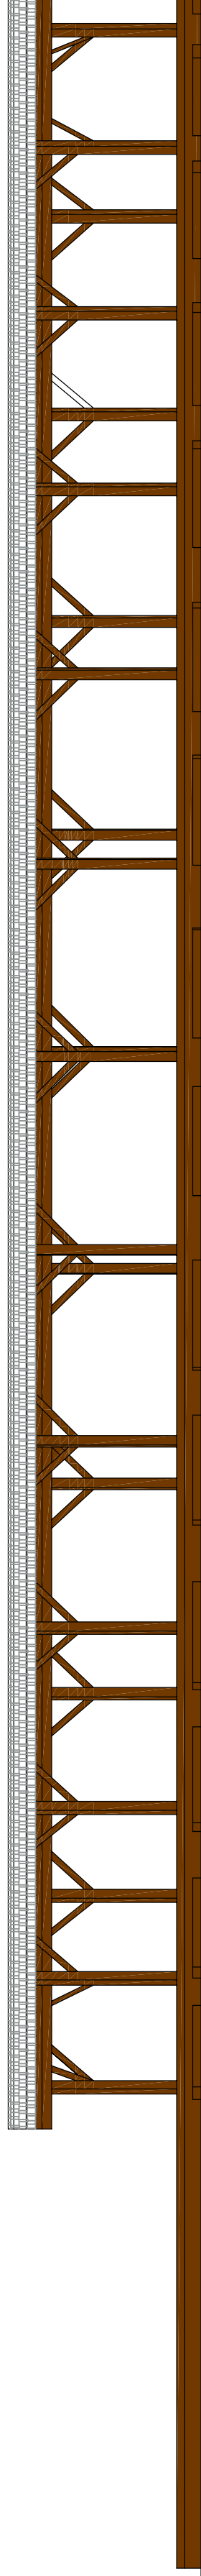

ELEWACJA POŁUDNIOWA

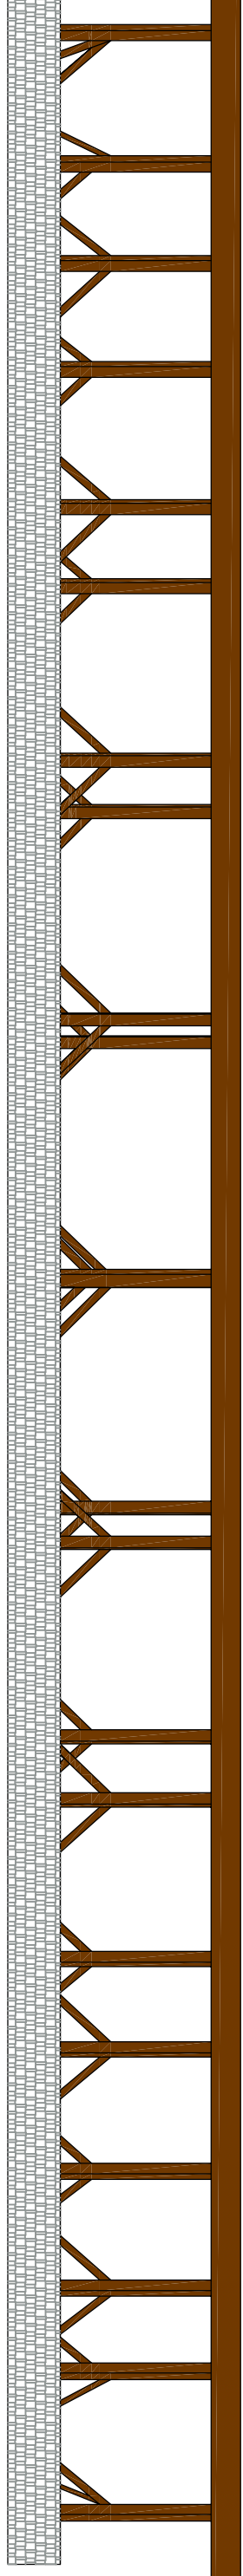

Przekrycie dachu – gont bitumiczny
–kolor RAL 7042 (lub zbliżony)



'ARMAX' Sp. z o.o.

27-200 Starachowice, ul. 1-go Maja 13 kom. 601 063 690

Nazwa obiektu:
Zagospodarowanie zbiornika wodnego „Andrzejsówka” wraz z terenem przyległym w celu ochrony i promocji różnorodności biologicznej

Investor:
Gmina Ormieńsk
Plac Kosciuszki 7
26-020 Ormieńsk

Adres obiektu:
Ormieńsk, dz. nr ewid. 704/1, 201/2,
Sokolow Mały, dz. nr ewid. 5/1, 244,
26-102 Ormieńsk

Przedmiot:
Wiatra łukowa – elewacje

Skala:
1:100

Nr rys.:
7

Str.:
7

Projektant:	Nazwisko:	Nr uprawnień:	Data:
Architektura:	Jarostaw Kawirski	SW-1/2003	05.2019r.
PROJEKTOWAŁ:		Upr. architektoniczne	
Architektura:	Anna Kiełbasa	309/SWKK/2018	05.2019r.
SPRAWDZIŁA:		Upr. architektoniczne	
Konstrukcje:	Piotr Zdyb	SWK/0065/PWRK6/18	05.2019r.
PROJEKTOWAŁ:		Upr. konstrukcyjne	
Konstrukcje:	Marek Szerba	SWK/BO/0037/12	05.2019r.
SPRAWDZIŁ:		Upr. konstrukcyjne	
Projekt:	Patrycja Marczak		05.2019r.
OPRACOWAŁA:			
Projekt:	Dariusz Celuch		05.2019r.
OPRACOWAŁ:			