


KONSTRUKCJA WEJŚCIA DO TUNELU

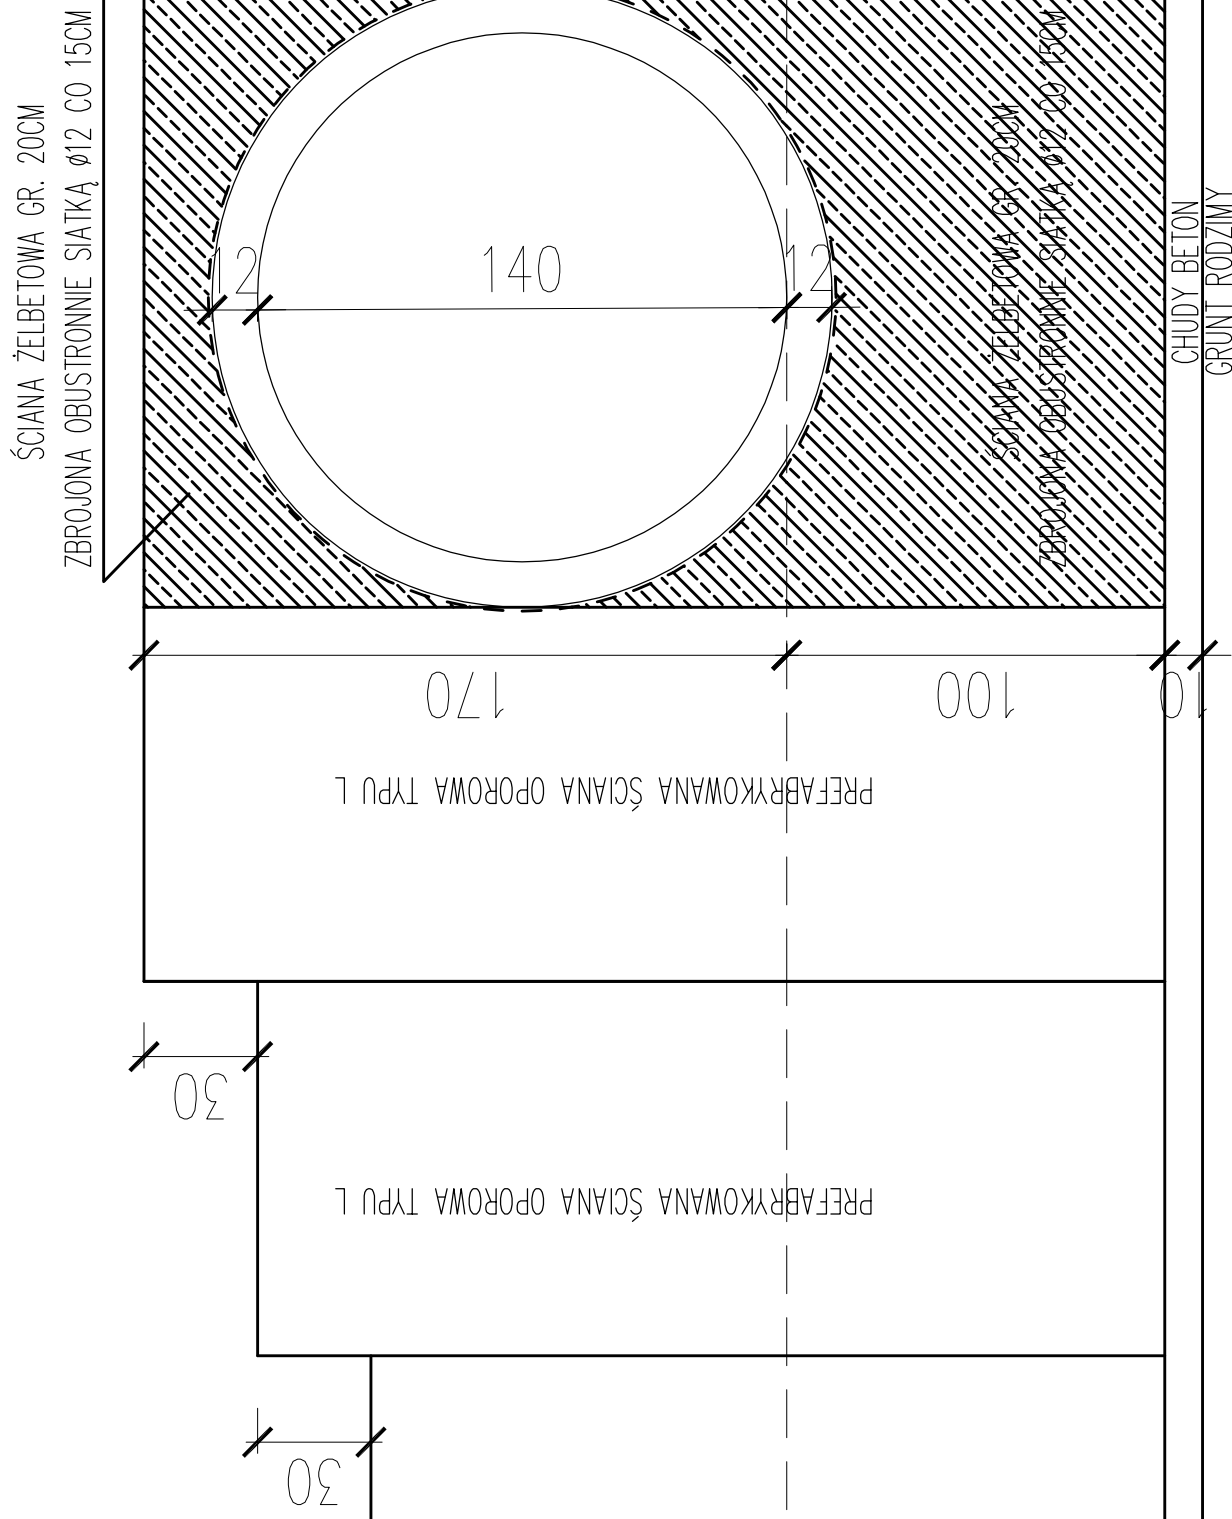

CHUDY BETON
GRUNT RODZIMY

164

99

99

99

99

99

99

99

99

99

27-200 Starachowice, ul. 1go Maja 13
kom. 601 063 690

'ARMAX' Sp. z o.o.

kom. 601 063 690

Nazwa obiektu:
Zagospodarowanie zbiornika wodnego „Andrzejówka” wraz z terenem przyległym w celu ochrony i promocji różnorodności biologicznej

Investor:
Gmina Chmielnik
Plac Kosciuszki 7
26-020 Chmielnik

Adres obiektu:
Chmielnik, dz. nr ewid. 704/1, 201/2,
Ślasków Mały, dz. nr ewid. 5/1, 244,
26-020 Chmielnik

Przełom:

Skala: 1:20

Nr rys. 17a

Str.

Konstrukcja wejścia do tunelu

Projekt

Patrycja Marczak

05.2019r.

Str.

17a

Projekt

Dariusz Celuch

05.2019r.

Str.

17a

Projekt

Dariusz Celuch

05.2019r.

Str.

17a

PREFABRYKOWANA ŚCIANA OPOROWA TYPU L

Beton: C30/37

Wytrzymałość na obciążenie naziumem 5kN/m²

PREFABRYKOWANA ŚCIANA OPOROWA O ZMIENNEJ WYSOKOŚCI OD 130CM DO 270CM

Ściana żelbetowa gr. 20cm

Beton: C20/25

Stal: AIII 34GS