


WIDOK WEJŚCIA DO TUNELU

Oktadzina ściany żelbetowej z drewna sosnowego
 pół – bala impregnowane ciśnieniowo;
 1/2 śr. 10,0cm | wys. h – zmienna
 pół – bala montowane do ścian żelbetowych w układzie pionowym za pomocą kotew M8;

Oktadzina ściany żelbetowej z drewna sosnowego
 kantówka wierzchnia impregnowane ciśnieniowo;
 wym. 6x22cm

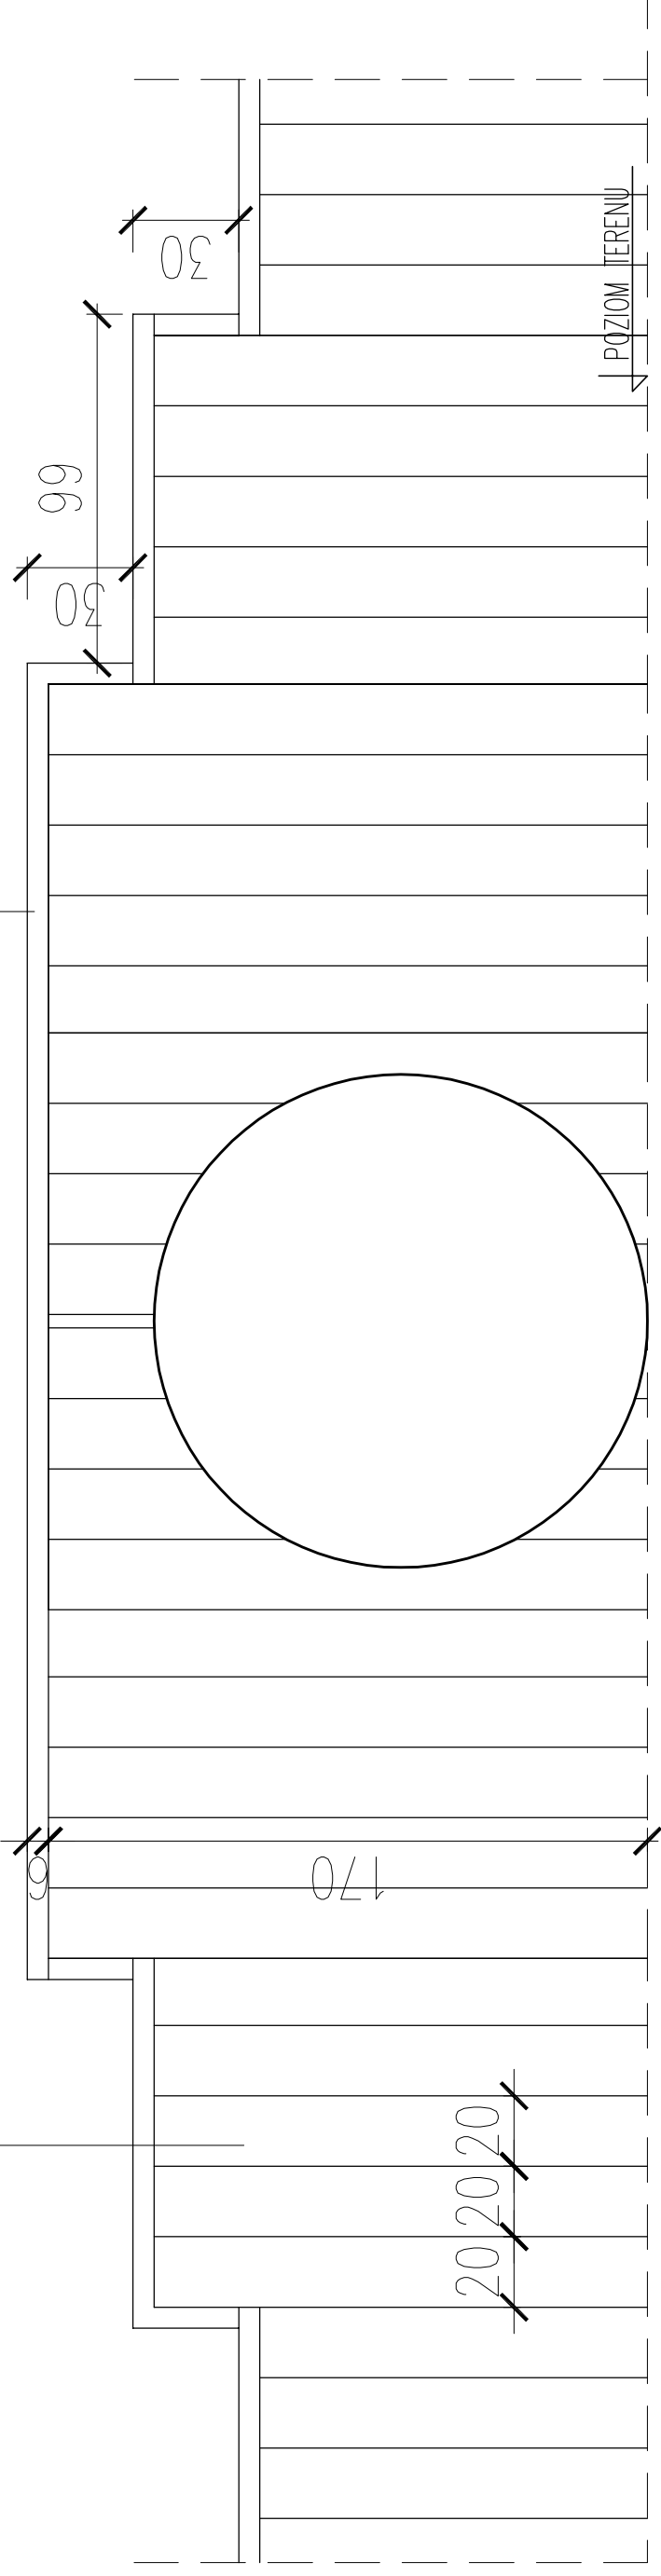

'**ARMAX**' Sp. z o.o.
 27-200 Starachowice, ul. 1go Maja 13
 kom. 601 063 690

Nazwa obiektu:
 Zagospodarowanie zbiornika wodnego „Andrzejówka” wraz z terenem przyległym w celu
 ochrony i promocji różnorodności biologicznej

Investor:
 Gmina Chmielnik
 Plac Kosciuszki 7
 26-020 Chmielnik

Adres obiektu:
 Chmielnik, dz. nr ewid. 704/1, 201/2,
 Stabków Mały, dz. nr ewid. 5/1, 244,
 26-020 Chmielnik

Przedmiot:
 Widok wejścia do tunelu

Projektanci:	Nazwisko:	Nr uprawnień:	Data:	Podpis:
Architektura: PROJEKTOWAŁ:	Jarosław Kawiński	SW-1/2003 Upr. architektoniczne	05.2019r.	
Architektura: SPRAWDZIŁA:	Anna Kiełbasa	309/SWK/2018 Upr. architektoniczne	05.2019r.	
Konstrukcja: PROJEKTOWAŁ:	Piotr Zdyb	SWK/0065/PWBKb/18 Upr. konstrukcyjne	05.2019r.	
Konstrukcja: SPRAWDZIŁA:	Marek Szczerba	SWK/BO/0037/12 Upr. konstrukcyjne	05.2019r.	
Projekt OPRACOWAŁA:	Patrycja Marczak		05.2019r.	
Projekt OPRACOWAŁ:	Dariusz Celuch		05.2019r.	

Skala:
 1:20

Nr rys.
 17b

Str.
 17b