


POMOST STOPNIOWY
PRZEKRÓJ - B-B

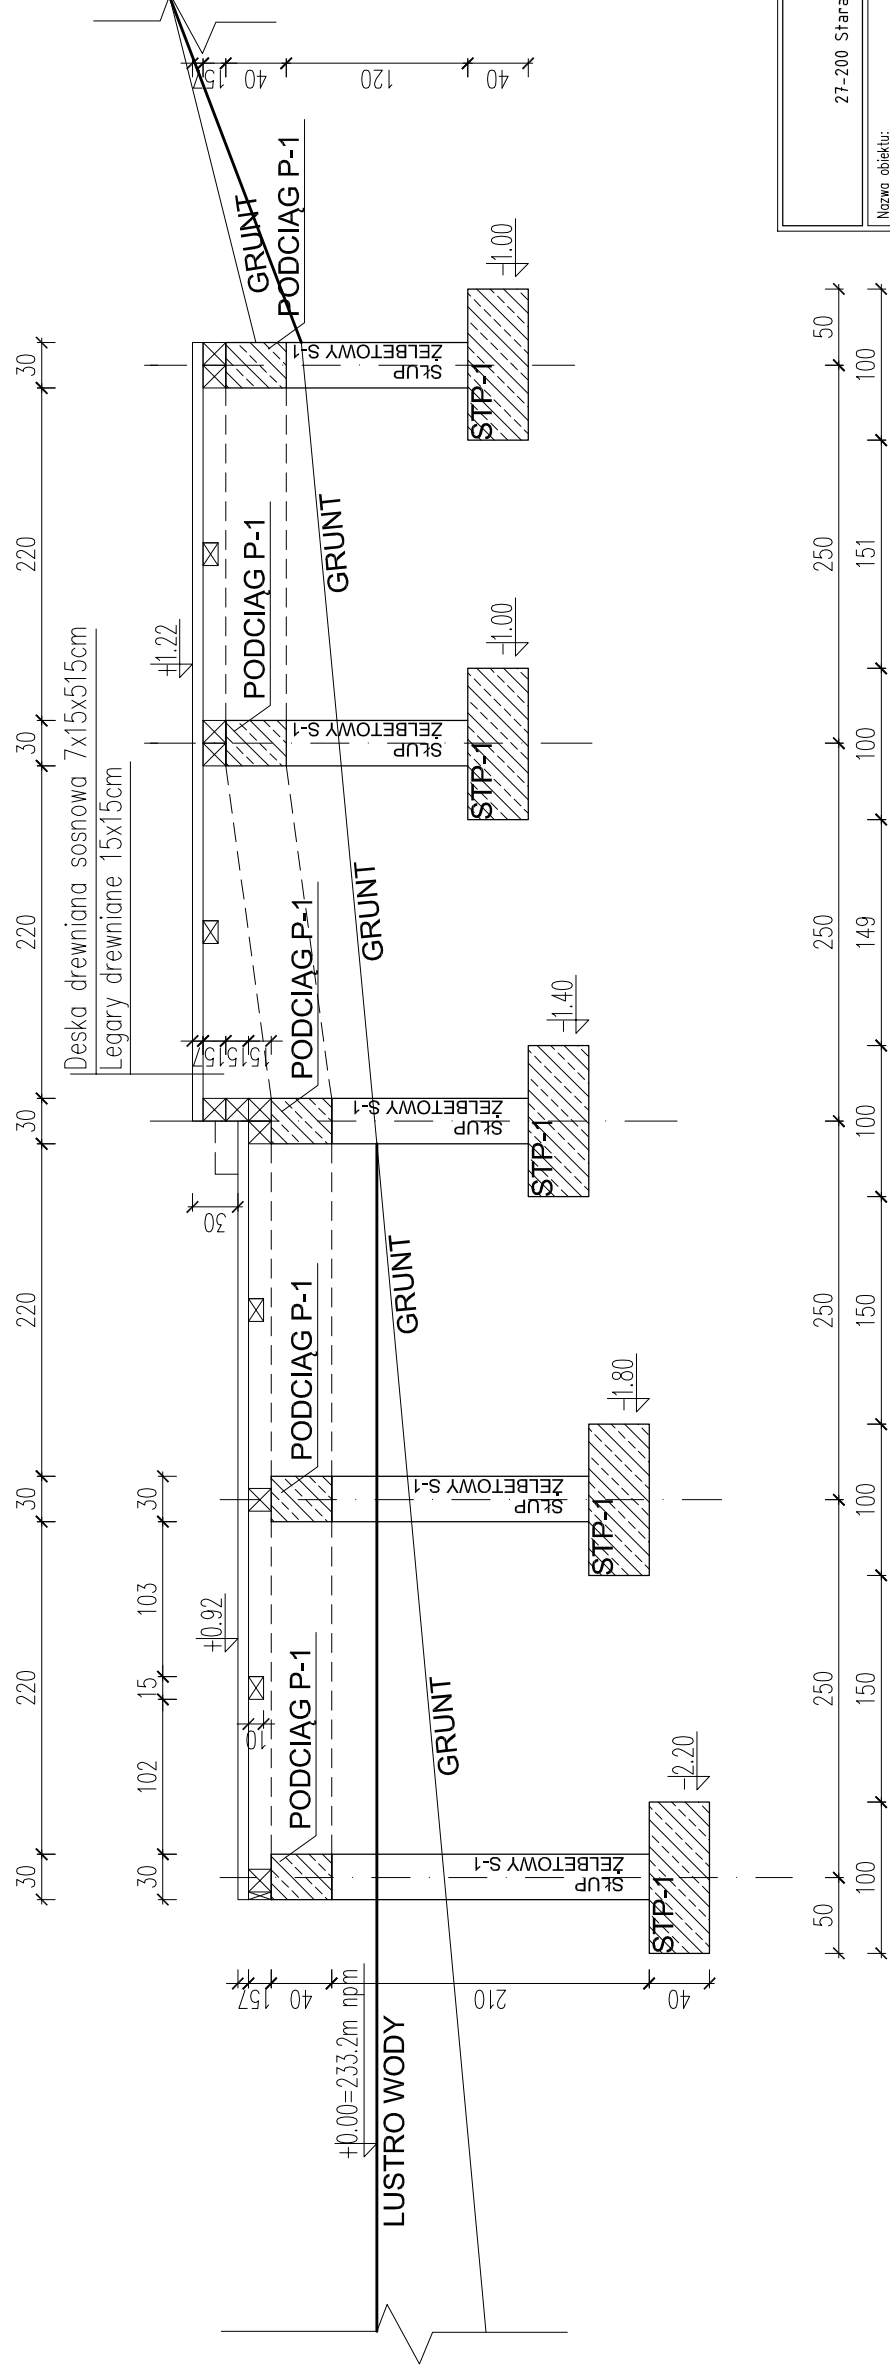

'ARMAX' Sp. z o.o.	
27-200 Starachowice, ul. Igo Maja 13 kom. 601 063 690	
Nazwa obiektu: Zagospodarowanie zbiornika wodnego „Andrzejówka” wraz z terenem przyległym w celu ochrony i promocji różnorodności biologicznej	
Investor: Gmina Chmielnik Plac Kosciuszki 7 26-020 Chmielnik	Adres obiektu: Chmielnik, dz. nr ewid. 704/1, 201/2, Siadków Mały, dz. nr ewid. 5/1, 244, 26-020 Chmielnik
Przedmiot: Przekrój B-B – pomost stopniowy.	
Projektanci: Jarosław Kawiński	Nr uprawnień: SW-1/2003 Upr. architektoniczne
Projekt: OPACOWAŁA: Patrycja Marczak	Data: 05.2019r.
Projekt: OPRACOWAŁ: Dariusz Celuch	05.2019r.
Skala: 1:50	Nr rys. 18
Str.	