


# PRZEKRÓJ - E-E

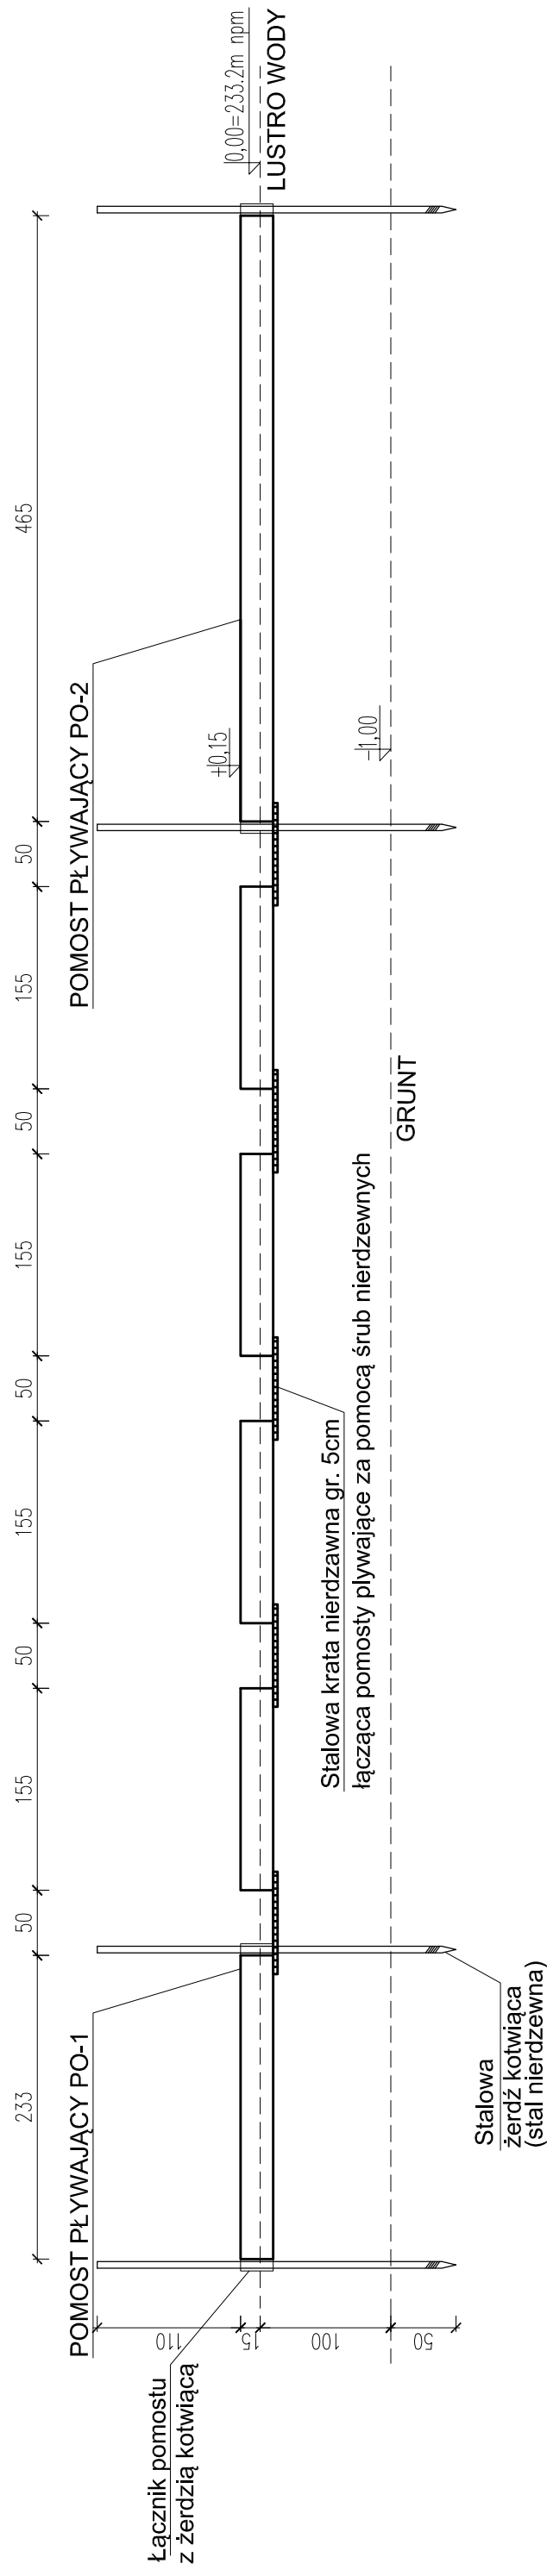

'ARMAX' Sp. z o.o.  
27-200 Starachowice, ul. 1go Maja 13  
kam. 601 063 690

Nazwa obiektu:  
Zagospodarowanie zbiornika wodnego „Andrzejóвка” wraz z terenem przyległym w celu ochrony i promocji różnorodności biologicznej

Investor:  
Gmina Chmielnik  
Plac Kosciuszki 7  
26-020 Chmielnik

Adres obiektu:  
Chmielnik, dz. nr ewid. 704/1, 201/2,  
Śladków Mały, dz. nr ewid. 5/1, 244,  
26-020 Chmielnik

Przedmiot:  
Przekrój E-E

|               |                       |               |           |
|---------------|-----------------------|---------------|-----------|
| Projektanci:  | Nazwisko:             | Nr uprawnień: | Data:     |
| Architektura: | Jarostaw Kawiński     | SW-1/2003     | 05.2019r. |
| PROJEKTOWAŁ:  | Upr. architektoniczne |               |           |
| Projekt:      | Patrycja Marczak      |               |           |
| OPRACOWAŁA:   |                       |               |           |
| Projekt:      | Dariusz Celuch        |               |           |
| OPRACOWAŁ:    |                       |               |           |

|        |         |      |
|--------|---------|------|
| Skala: | Nr rys. | Str. |
| 1:50   | 21      |      |