


Miejsce na ognisko

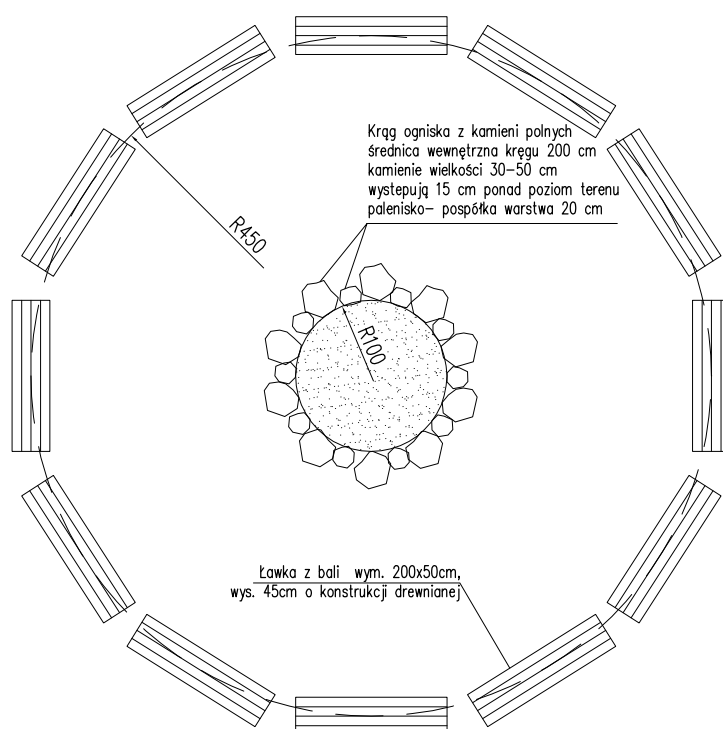

'ARMAX' Sp. z o.o.

27-200 Starachowice, ul. 1go Maja 13

kom. 601 063 690

Nazwa obiektu:

Zagospodarowanie zbiornika wodnego „Andrzejówka” wraz z terenem przyległym w celu ochrony i promocji różnorodności biologicznej

Inwestor:
Gmina Chmielnik
Plac Kosciuszki 7
26-020 Chmielnik

Adres obiektu:
Chmielnik, dz. nr ewid. 704/1, 201/2,
Śladków Mały, dz. nr ewid. 5/1, 244,
26-020 Chmielnik

Przedmiot:

Miejsce na ognisko

Skala:

1:10

Nr rys.

28

Str.

Projektanci:

Nazwisko:

Nr uprawnień:

Data:

Podpis:

Architektura: Jarosław Kawiński

SW-1/2003

05.2019r.

PROJEKTOWAŁ:

Upr. architektoniczne

Projekt

Patrycja Marczak

05.2019r.

OPRACOWAŁA:

Projekt

Dariusz Celuch

05.2019r.

OPRACOWAŁ: