PRZEKRÓJ KONSTRUKCYJNY A-A
SKALA 1:50

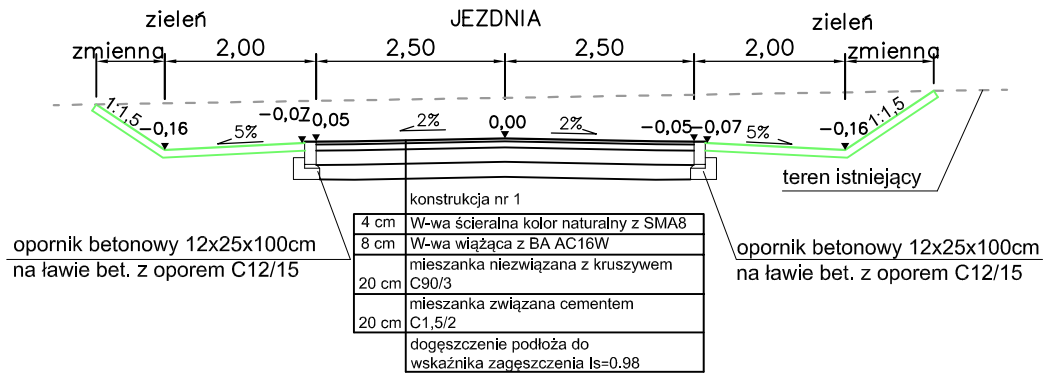

konstrukcja nr 1

4 cm	W-wa ścieralna kolor naturalny z SMA8
8 cm	W-wa wiążąca z BA AC16W
20 cm	mieszanka niezwiązana z kruszywem C90/3
20 cm	mieszanka związana cementem C1,5/2
	dogęszczenie podłoża do wskaźnika zagęszczenia Is=0.98

PRZEKRÓJ KONSTRUKCYJNY B-B km 0+350
SKALA 1:50

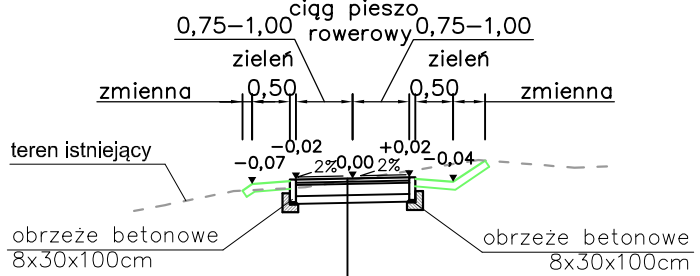

konstrukcja nr 2

4 cm	W-wa ścieralna kolor czerwony z SMA5
3 cm	W-wa wiążąca z BA AC11W
15 cm	mieszanka niezwiązana C90/3 o uziarnieniu 0/31,5
10 cm	mieszanka związana cementem C1,5/2

PRZEKRÓJ KONSTRUKCYJNY C-C
km 0+750- km 0+783.75
SKALA 1:50

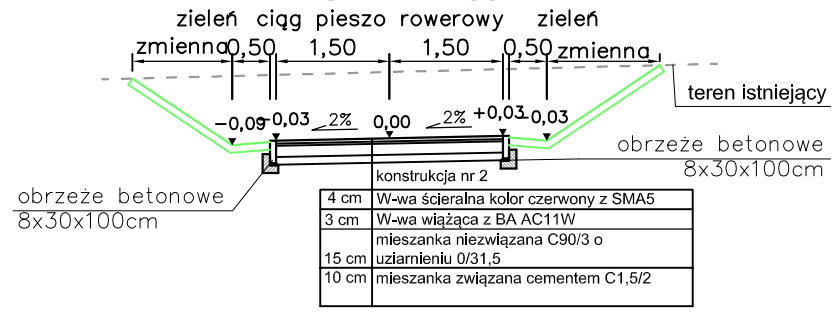

konstrukcja nr 2

4 cm	W-wa ścieralna kolor czerwony z SMA5
3 cm	W-wa wiążąca z BA AC11W
15 cm	mieszanka niezwiązana C90/3 o uziarnieniu 0/31,5
10 cm	mieszanka związana cementem C1,5/2

PRZEKRÓJ KONSTRUKCYJNY D-D
SKALA 1:50

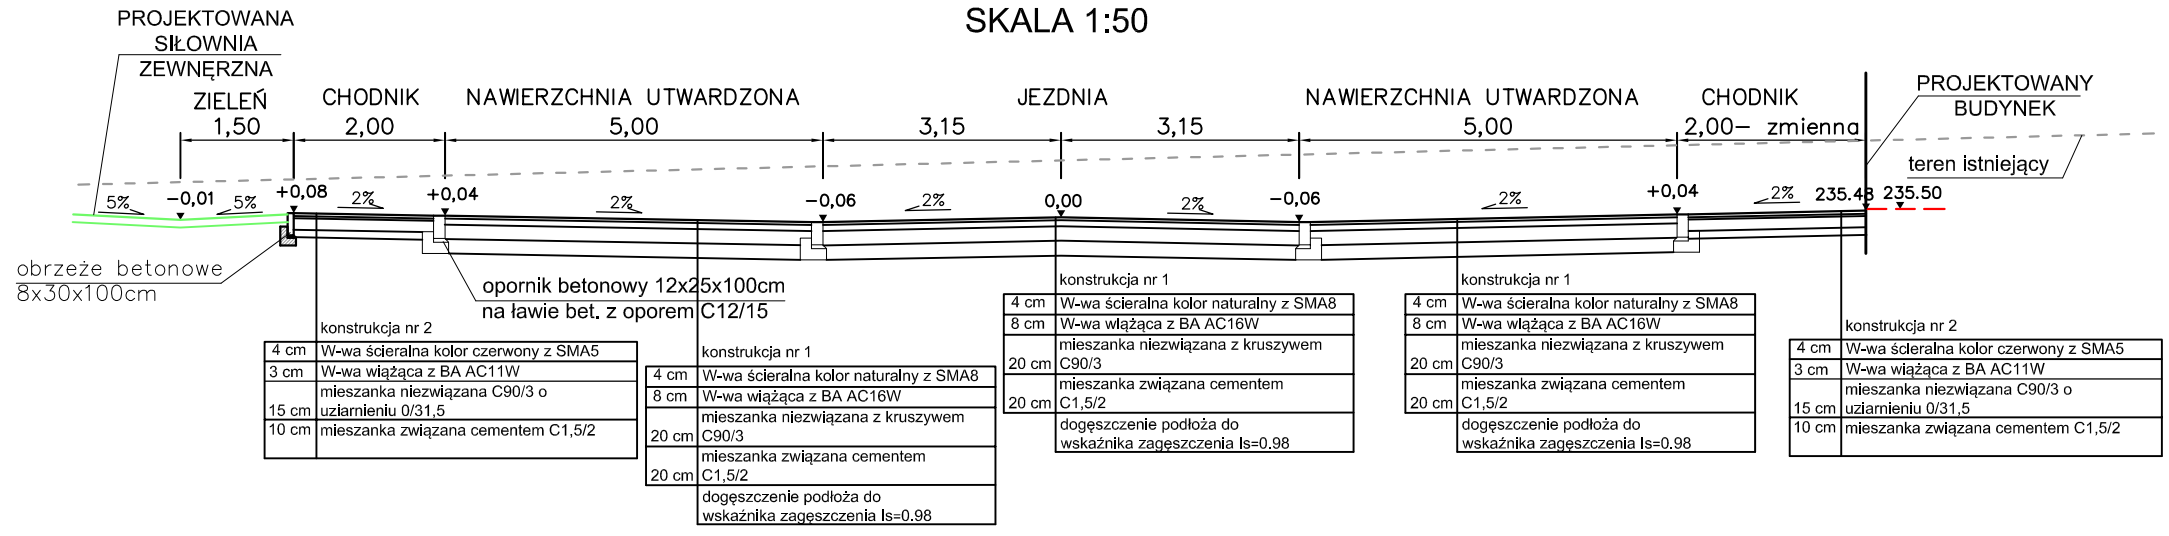

konstrukcja nr 2

4 cm	W-wa ścieralna kolor czerwony z SMA5
3 cm	W-wa wiążąca z BA AC11W
15 cm	mieszanka niezwiązana C90/3 o uziarnieniu 0/31,5
10 cm	mieszanka związana cementem C1,5/2

konstrukcja nr 1

4 cm	W-wa ścieralna kolor naturalny z SMA8
8 cm	W-wa wiążąca z BA AC16W
20 cm	mieszanka niezwiązana z kruszywem C90/3
20 cm	mieszanka związana cementem C1,5/2
	dogęszczenie podłoża do wskaźnika zagęszczenia Is=0.98

konstrukcja nr 1

4 cm	W-wa ścieralna kolor naturalny z SMA8
8 cm	W-wa wiążąca z BA AC16W
20 cm	mieszanka niezwiązana z kruszywem C90/3
20 cm	mieszanka związana cementem C1,5/2
	dogęszczenie podłoża do wskaźnika zagęszczenia Is=0.98

konstrukcja nr 1

4 cm	W-wa ścieralna kolor naturalny z SMA8
8 cm	W-wa wiążąca z BA AC16W
20 cm	mieszanka niezwiązana z kruszywem C90/3
20 cm	mieszanka związana cementem C1,5/2
	dogęszczenie podłoża do wskaźnika zagęszczenia Is=0.98

konstrukcja nr 2

4 cm	W-wa ścieralna kolor czerwony z SMA5
3 cm	W-wa wiążąca z BA AC11W
15 cm	mieszanka niezwiązana C90/3 o uziarnieniu 0/31,5
10 cm	mieszanka związana cementem C1,5/2

PRZEKRÓJ KONSTRUKCYJNY E-E
SKALA 1:50

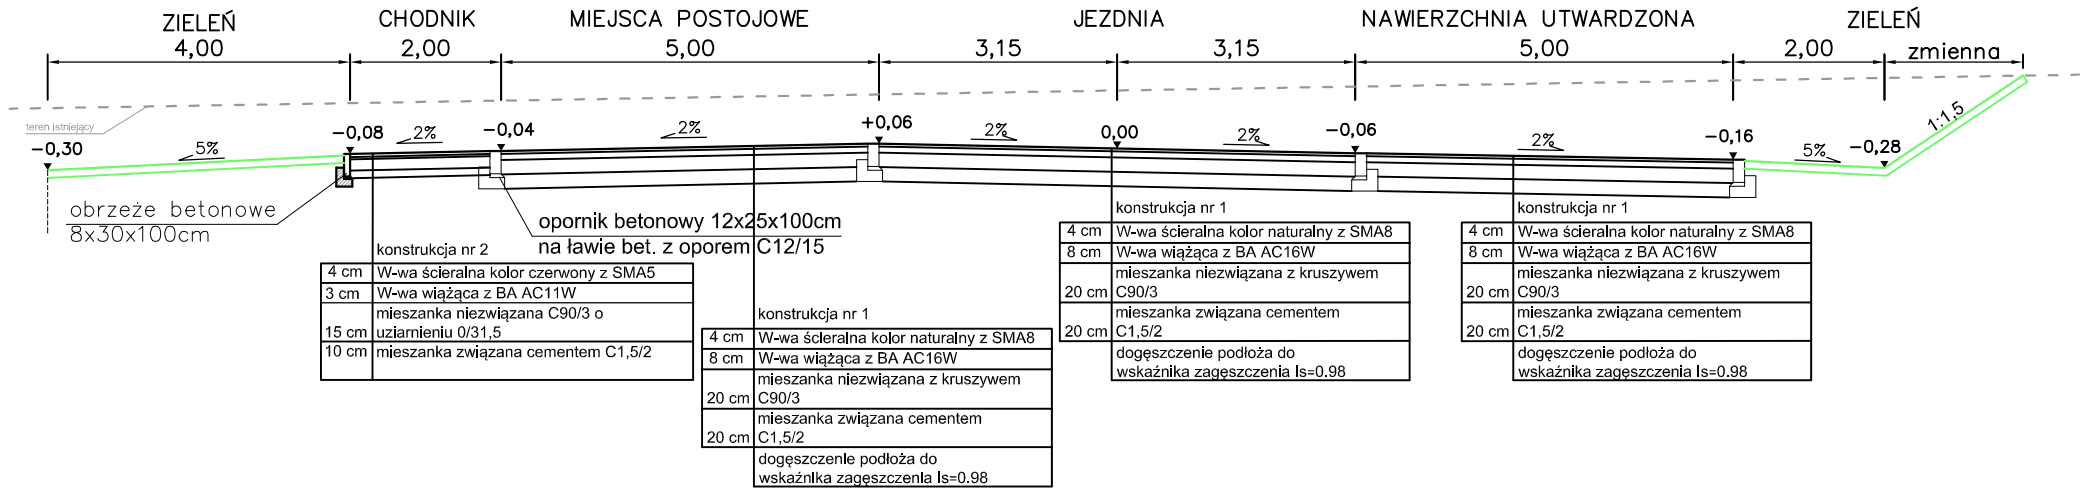

konstrukcja nr 2

4 cm	W-wa ścieralna kolor czerwony z SMA5
3 cm	W-wa wiążąca z BA AC11W
15 cm	mieszanka niezwiązana C90/3 o uziarnieniu 0/31,5
10 cm	mieszanka związana cementem C1,5/2

konstrukcja nr 1

4 cm	W-wa ścieralna kolor naturalny z SMA8
8 cm	W-wa wiążąca z BA AC16W
20 cm	mieszanka niezwiązana z kruszywem C90/3
20 cm	mieszanka związana cementem C1,5/2
	dogęszczenie podłoża do wskaźnika zagęszczenia Is=0.98

konstrukcja nr 1

4 cm	W-wa ścieralna kolor naturalny z SMA8
8 cm	W-wa wiążąca z BA AC16W
20 cm	mieszanka niezwiązana z kruszywem C90/3
20 cm	mieszanka związana cementem C1,5/2
	dogęszczenie podłoża do wskaźnika zagęszczenia Is=0.98

konstrukcja nr 1

4 cm	W-wa ścieralna kolor naturalny z SMA8
8 cm	W-wa wiążąca z BA AC16W
20 cm	mieszanka niezwiązana z kruszywem C90/3
20 cm	mieszanka związana cementem C1,5/2
	dogęszczenie podłoża do wskaźnika zagęszczenia Is=0.98

'ARMAX' Sp. z o.o.
27-200 Starachowice, ul. 1go Maja 13 kom. 601 063 690

Nazwa obiektu:
Zagospodarowanie zbiornika wodnego „Andrzejówka" wraz z terenem przyległym w celu ochrony i promocji różnorodności biologicznej

Inwestor:	Adres obiektu:
Gmina Chmielnik Plac Kosciuszki 7 26-020 Chmielnik	Chmielnik, dz. nr ewid. 704/1, Śladków Mały, dz. nr ewid. 201/2, 5/1 26-020 Chmielnik

Przedmiot:	Skala:	Nr rys.	Str.
Przekroje konstrukcyjne komunikacji	1:100	C	

Projektanci:	Nazwisko:	Nr uprawnień:	Data:	Podpis:
Projekt OPRACOWAŁA:	Patrycja Marczak		05.2019r.	
Projekt OPRACOWAŁ:	Dariusz Celuch		05.2019r.	