


RZUT WIŻBY DACHOWEJ - WIATA ŁUKOWA

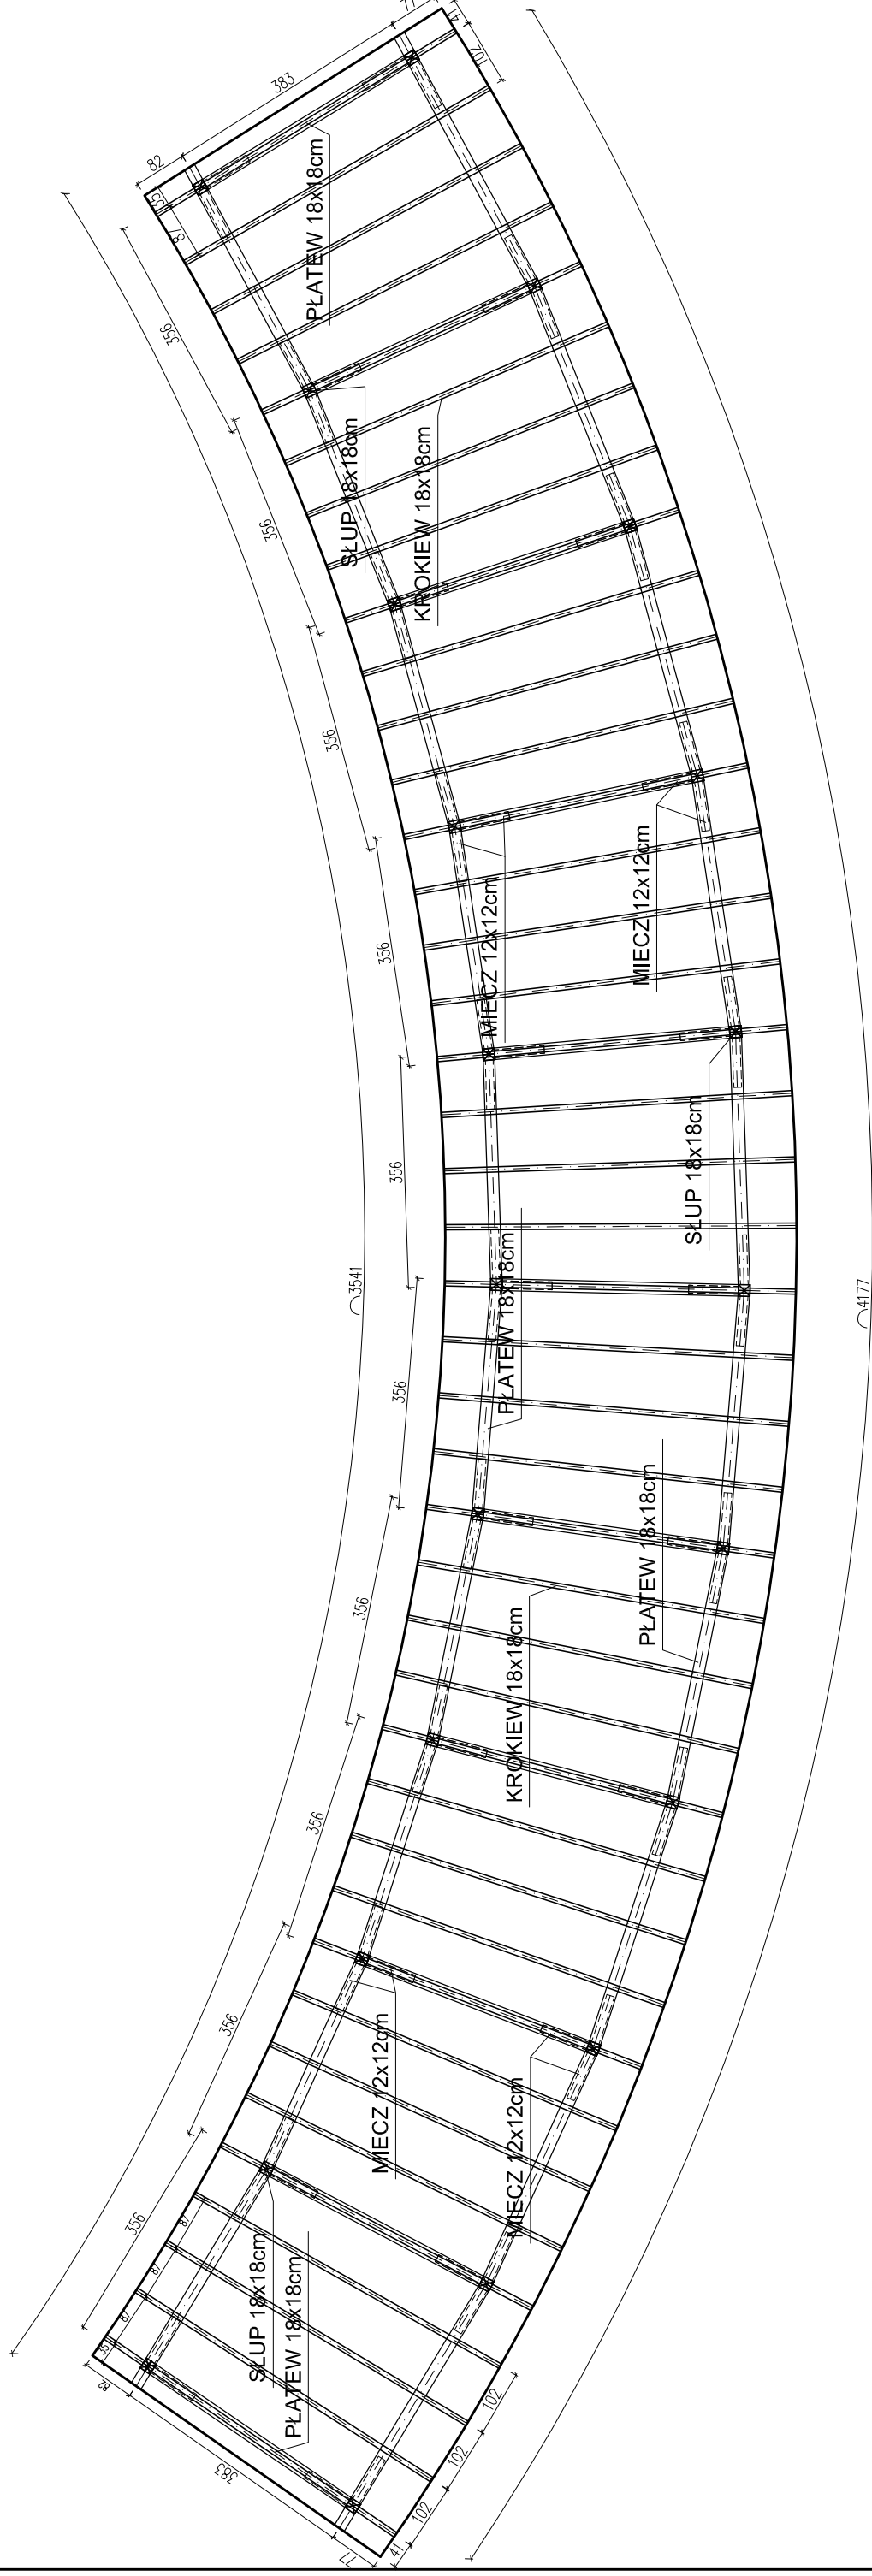

'ARMAX' Sp. z o.o.

27-200 Starachowice, ul. 1go Maja 13

kom. 601 063 690

Nazwa obiektu:
Zagospodarowanie zbiornika wodnego „Andrzejówka” wraz z terenem przyległym w celu ochrony i promocji różnorodności biologicznej

Investor:
Gmina Chmielnik
Plac Kosciuszki 7
26-020 Chmielnik

Przedmiot:
Wiata łukowa-rzut więźby dachowej

Skala:
1:100

Nr rys.
6

Str.
6

Projektanci:	Nazwisko:	Nr uprawnień:	Data:	Podpis:
Architektura:	Jarostaw Kawiński	SW-1/2003	05.2019r.	
PROJEKTOWAŁ:		Upr. architektoniczne		
Architektura:	Anna Kiełbasa	309/SWKK/2018	05.2019r.	
SPRAWDZIŁA:		Upr. architektoniczne		
Konstrukcja:	Piotr Zdyb	SWK/0065/PMBKb/18	05.2019r.	
PROJEKTOWAŁ:		Upr. konstrukcyjne		
Konstrukcja:	Marek Szczerba	SWK/BO/0037/12	05.2019r.	
SPRAWDZIŁ:		Upr. konstrukcyjne		
Projekt	Patrycja Marczak		05.2019r.	
OPRACOWAŁA:				
Projekt	Dariusz Celuch		05.2019r.	
OPRACOWAŁ:				