PRZEKRÓJ KONSTRUKCYJNY A-A
SKALA 1:50

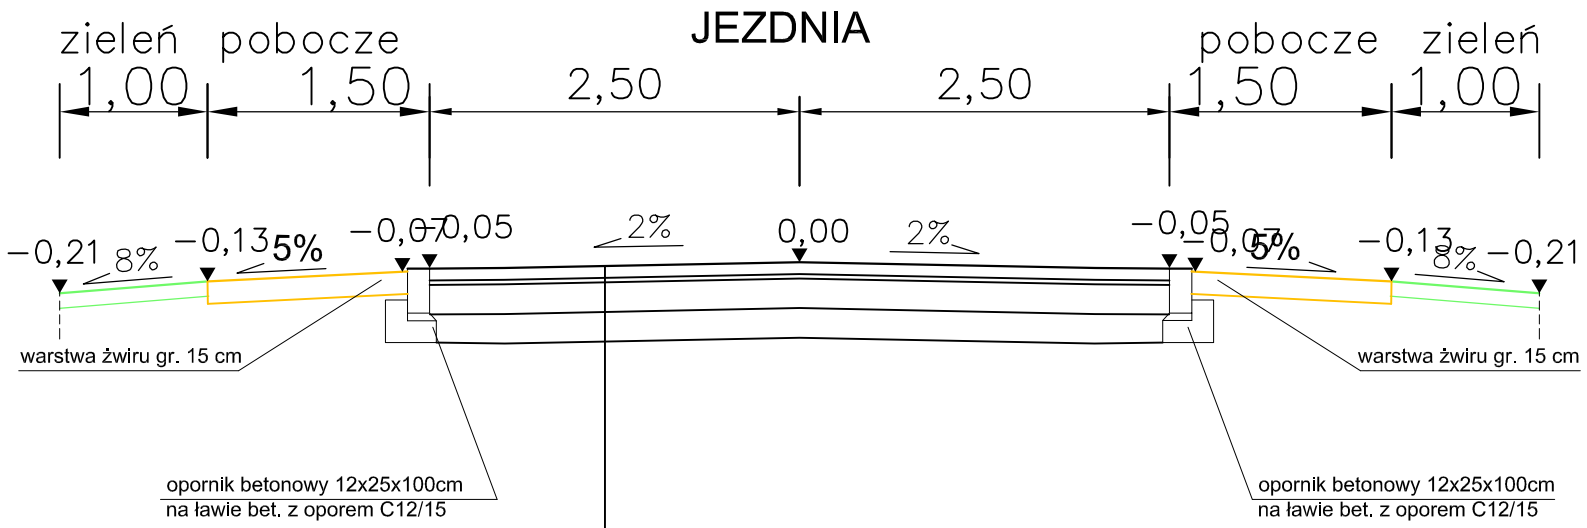

ZJAZD

8 cm	betonowa kostka niefazowana 10x20 cm
3 cm	podsypka cementowo piaskowa 1:4
20 cm	mieszanka niezwiązana z kruszywem C90/3
20 cm	mieszanka związana cementem C1,5/2
	dogęszczenie podłoża do wskaźnika zagęszczenia Is=0.98

'ARMAX' Sp. z o.o.
27-200 Starachowice, ul. 1go Maja 13 kom. 601 063 690

Nazwa obiektu:
Przebudowa istniejącego zjazdu publicznego z drogi krajowej nr 73 (km 44+330 SP) do działki o nr ewid. 5/1 położonej w miejscowości Śladków Mały, gm. Chmielnik.

Inwestor:
Gmina Chmielnik
Plac Kosciuszki 7
26-020 Chmielnik

Adres obiektu:
Chmielnik, Śladków Mały, dz. nr ewid. 244 dr.
26-020 Chmielnik

Przedmiot:
Przekrój konstrukcyjny A-A

Skala: 1:50
Nr rys.: 2
Str.:

Projektanci:	Nazwisko:	Nr uprawnień:	Data:	Podpis:
Projekt OPRACOWAŁ:	Andrzej Łakomy	LUB/0037/POOD/05 upr. drogowe	05.2019r.	
Projekt OPRACOWAŁ:	Jarosław Nowosiak		05.2019r.	
Projekt OPRACOWAŁ:	Dariusz Celuch		05.2019r.	