


PRZEKRÓJ PODŁUŻNY B-B SKALA 1:50

JEZDNIA
11,70

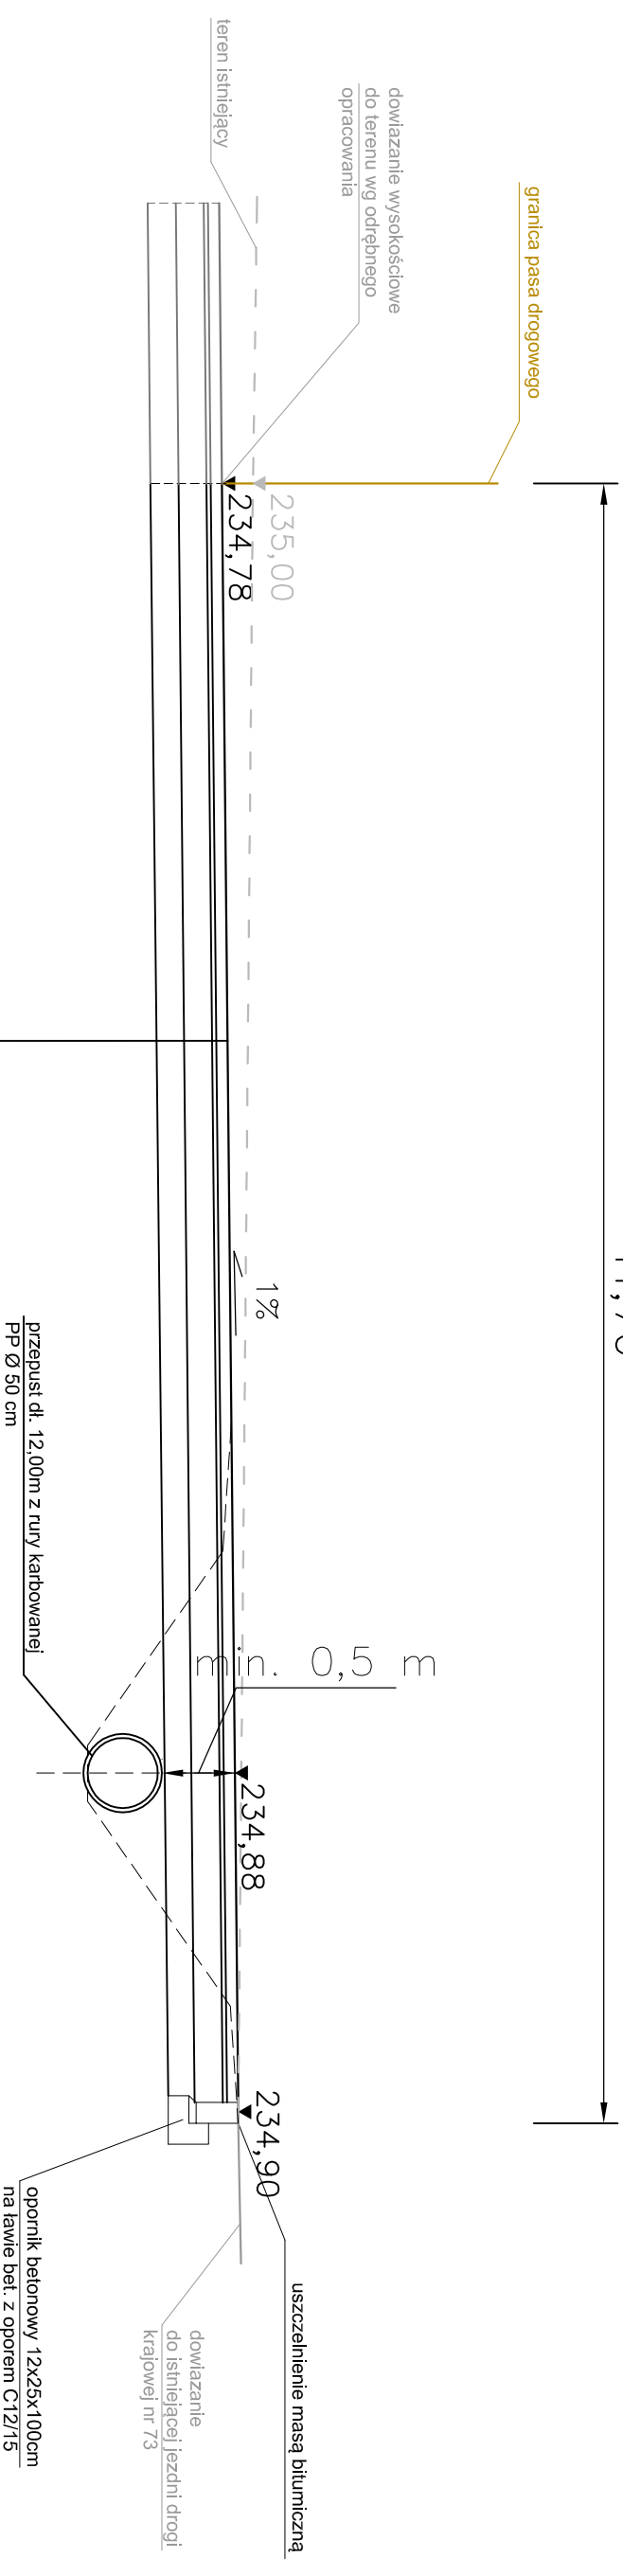

| ZJAZD | |
|-------|--|
| 8 cm | betonowa kostka niefazowana 10x20 cm |
| 3 cm | podsyпка cementowo piaskowa 1:4 |
| 20 cm | mieszanka niezwiązana z kruszywem C90/3 |
| 20 cm | mieszanka związana cementem C1,5/2 |
| | dogęszczenie podłoża do wskaźnika zagęszczenia Is=0.98 |

| | | | |
|--|--|---|--------------------|
| 'ARMAX' Sp. z o.o. 27-200 Starachowice, ul. 1go Maja 13 kom. 601 063 690 | | | |
| Nazwa obiektu: Przebudowa istniejącego zjazdu publicznego z drogi krajowej nr 73 (km 44+330 SP) do działki o nr ewid. 5/1 położonej w miejscowości Siodków Mały, gm. Chmielnik. | | | |
| Inwestor: Gmina Chmielnik Plac Kosciuszki 7 26-020 Chmielnik | | Adres obiektu: Chmielnik, Siodków Mały, dz. nr ewid. 244 dt. 26-020 Chmielnik | |
| Przedmiot: Przekrój podłużny B-B | | | |
| Projektanci: Andrzej Łokomy | | Nazwa firmy: LUB/0037/P000/05 sp. z o.o. | Data: 05.2019r. |
| Projektant: Jarosław Nowosiółko | | | Data: 05.2019r. |
| Projektant: Dariusz Celuch | | | Data: 05.2019r. |
| Skala: 1:50 | | Nr ps. Stc. 3 | |