


OCHRONA PRZECIWPORAŻENIOWA  
 POPRZECZ SZYBKIE WYŁĄCZENIE  
 UKŁAD SIECI TN-S

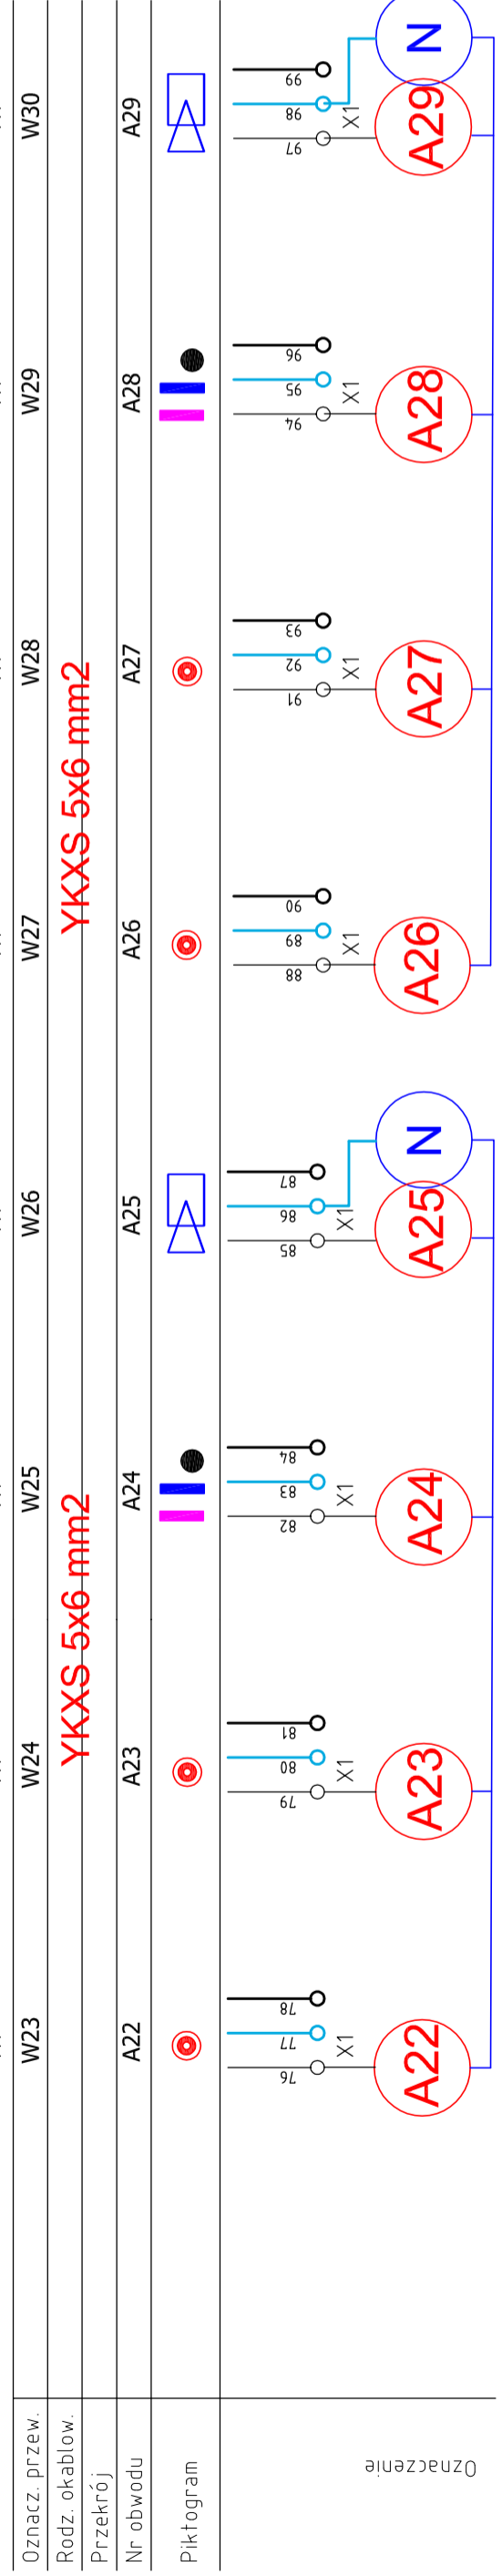

<b>'ARMAX' Sp. z o.o.</b> 27-200 Starachowice, ul. Igo Maja 13 kom. 601 063 690	
Nazwa obiektu: Zogospodarowanie zbiornika wodnego „Andrzejkówka” wraz z terenem przyległym w celu ochrony i promocji różnorodności biologicznej Inwestor: Gmina Ormieńnik, Plac Kosciuszki 7, 26-020 Ormieńnik Przedmiot: Schemat tablicy 1TS1 – cz. 4/8	
Akces obiekto: Ormieńnik, dz. nr ewid. 704/1, Stoków Mały, dz. nr ewid. 201/2, 5/1, 26-020 Ormieńnik	
Nazwisko: Teodor Małek Data: 05.2019r.	
Projekt opracował: Robert Nowak Data: 05.2019r.	
Projekt przejrzał: Dariusz Celuch Data: 05.2019r.	
Str. 1.10.06	