


Oznaczn. przew.	W31	W32	W33	W34	W35	W36	W37	W39	W41	W42
Rodz. okablow.	YKXS 5x6 mm ²									
Przekrój	YKXS 4x6 mm ²									
Nr obwodu	A30	A31	A32	A33	A34	A35	A36	A38	A40	A41

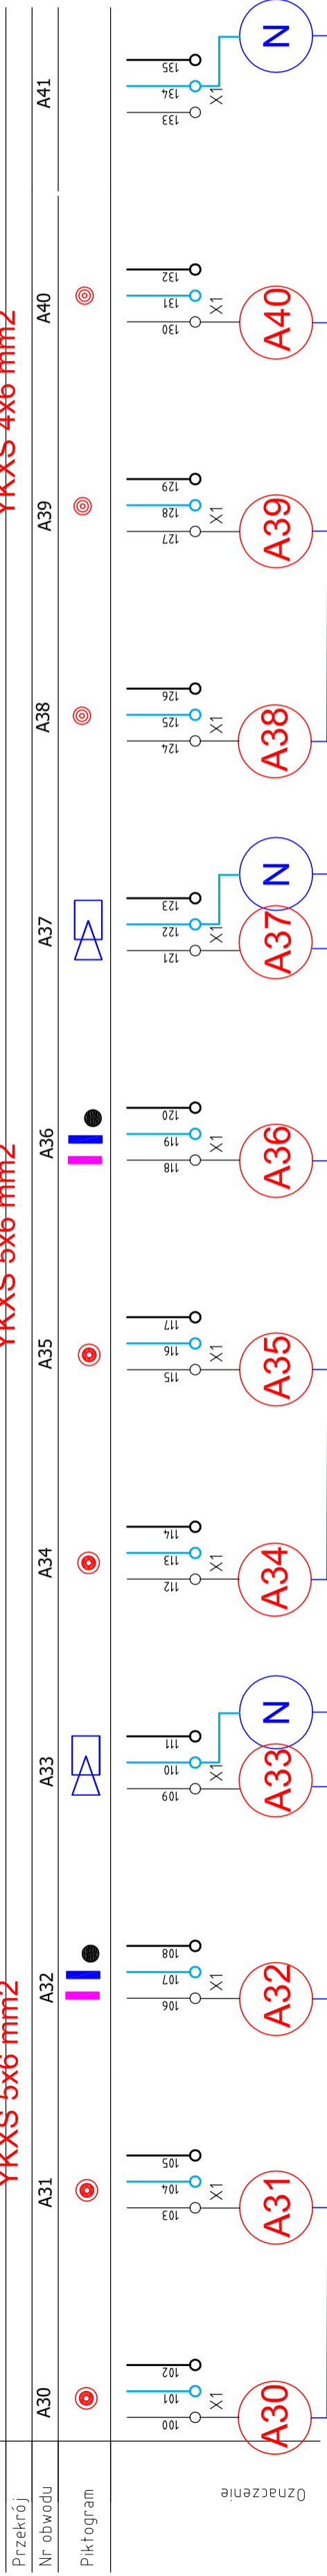

Rozwinięcie żył kabla 3K1
YKXS 5x6 mm²

Rozwinięcie żył kabla 4K1
YKXS 5x6 mm²

Rozwinięcie żył kabla 6K1
YKXS 4x6 mm²

OCHRONA PRZECIWPORAŻENIOWA
POPURZEC SZYBKIE WYŁĄCZENIE
UKŁAD SIECI TN-S

'ARMAX' Sp. z o.o. 27-200 Starachowice, ul. Igo Kaja 13 kom. 601 063 690	
Nazwa obiektu: Zogospodarowanie zbiornika wodnego „Andrzejkówka” wraz z terenem przyległym w celu ochrony i promocji różnorodności biologicznej	
Inwestor: Gmina Ormieńnik Plac Kosciuszki 7 26-020 Ormieńnik	Adres obiektu: Ormieńnik, dz. nr ewid. 704/1, Stodków Mały, dz. nr ewid. 207/2, 5/1, 26-020 Ormieńnik
Przedmiot: Schemat tablicy 1TS1 – cz. 5/8	
Projektant: Teodor Matek	Nr uprawnień: 05.2019r.
Projekt opracował: Robert Nowak	Data: 05.2019r.
Projekt projektował: Doruszc Celuch	Podpis: 05.2019r.
Projekt opracował: Doruszc Celuch	Strona: T.10.07