

Uchwała Nr XIV/126/ 2019
Rady Miejskiej w Chmielniku
z dnia 21 października 2019 roku

w sprawie zmiany uchwały Nr XLI/355/2017 Rady Miejskiej w Chmielniku z dnia 28 grudnia 2017 roku w sprawie przystąpienia do sporządzenia miejscowego planu zagospodarowania przestrzennego terenu między ulicami Mickiewicza i Dygasińskiego w Chmielniku.

Na podstawie art. 18 ust. 2 pkt 15 ustawy z dnia 8 marca 1990 r. o samorządzie gminnym (t.j. Dz. U. z 2019 r., poz. 506 z późniejszymi zmianami) oraz art 14 ust. 1 i 2 ustawy z dnia 27 marca 2003 r. o planowaniu i zagospodarowaniu przestrzennym(t. j. Dz. U. z 2018 r., poz. 1945 z późniejszymi zmianami) uchwała się co następuje:

§ 1.

Uchyla się uchwałę Nr V/47/2019 Rady Miejskiej w Chmielniku z dnia 25 lutego 2019 roku w sprawie zmiany uchwały Nr XLI/355/2017 Rady Miejskiej w Chmielniku z dnia 28 grudnia 2017r. w sprawie przystąpienia do sporządzenia miejscowego planu zagospodarowania przestrzennego terenu między ulicami Mickiewicza i Dygasińskiego w Chmielniku.

§ 2.

1. W uchwale Nr XLI/355/2017 Rady Miejskiej w Chmielniku z dnia 28 grudnia 2017 roku w sprawie przystąpienia do sporządzenia miejscowego planu zagospodarowania przestrzennego terenu między ulicami Mickiewicza i Dygasińskiego w Chmielniku w § 1 dodaje się ust. 3 o treści:
"Dopuszcza się etapowe uchwalanie planu dla obszarów oznaczonych na załączniku graficznym Nr 1 literami **A i B**."
2. Zmienia się granicę obszaru objętego planem, określoną na załączniku graficznym Nr 1 na mapie w skali 1 : 5000 do wyżej wymienionej uchwały z dnia 28 grudnia 2017 roku, zgodnie z załącznikiem Nr 1 do niniejszej uchwały.
3. Pozostałe ustalenia uchwały pozostają bez zmian.

§ 3.

Integralną część uchwały stanowi zmieniony załącznik graficzny Nr 1.

§ 4.

Wykonanie uchwały powierza się Burmistrzowi Miasta i Gminy Chmielnik.

§ 5.

Uchwała wchodzi w życie z dniem podjęcia.

PRZEWODNICZĄCA
Rady Miejskiej w Chmielniku

Anita Jabłońska

Uzasadnienie

do Uchwały Nr XIV/126/2019 Rady Miejskiej w Chmielniku z dnia 21 października 2019 roku

Na podstawie uchwały o przystąpieniu do sporządzenia miejscowego planu zagospodarowania przestrzennego terenu między ulicami Mickiewicza i Dygasińskiego w Chmielniku, w maju 2018 roku przystąpiono do opracowania projektu planu. W trakcie merytorycznej pracy nad planem, po jego uzgodnieniu i zaopiniowaniu, w trakcie wyłożenia do publicznego wglądu pojawiły się uwagi dotyczące głównie obszaru oznaczonego literą B, ich ewentualne uwzględnienie wymaga dalszych prac nad tą częścią planu.

By nie wstrzymywać uchwalenia planu w części A – proponuje się podział opracowanego obszaru na dwie części A i B i ich odrębne procedowanie.

Zmiana zakresu opracowania planu, wymaga zgody Rady Miejskiej w Chmielniku w formie zmiany uchwały inicjującej przystąpienie do sporządzenia planu.

Nie ulegają zmianie inne ustalenia uchwały Nr XLI/355/2017 Rady Miejskiej w Chmielniku z 28 grudnia 2017 roku.


PRZEWODNICZĄCA
Rady Miejskiej w Chmielniku
Anita Jabłońska

Załącznik graficzny Nr 1
w skali 1:5 000

do Uchwały Nr XXXI/186/2019
Rady Miejskiej w Chmielniku
z dnia 24.10.2019.

— granica obszaru
objętego planem

A - etap I
B - etap II

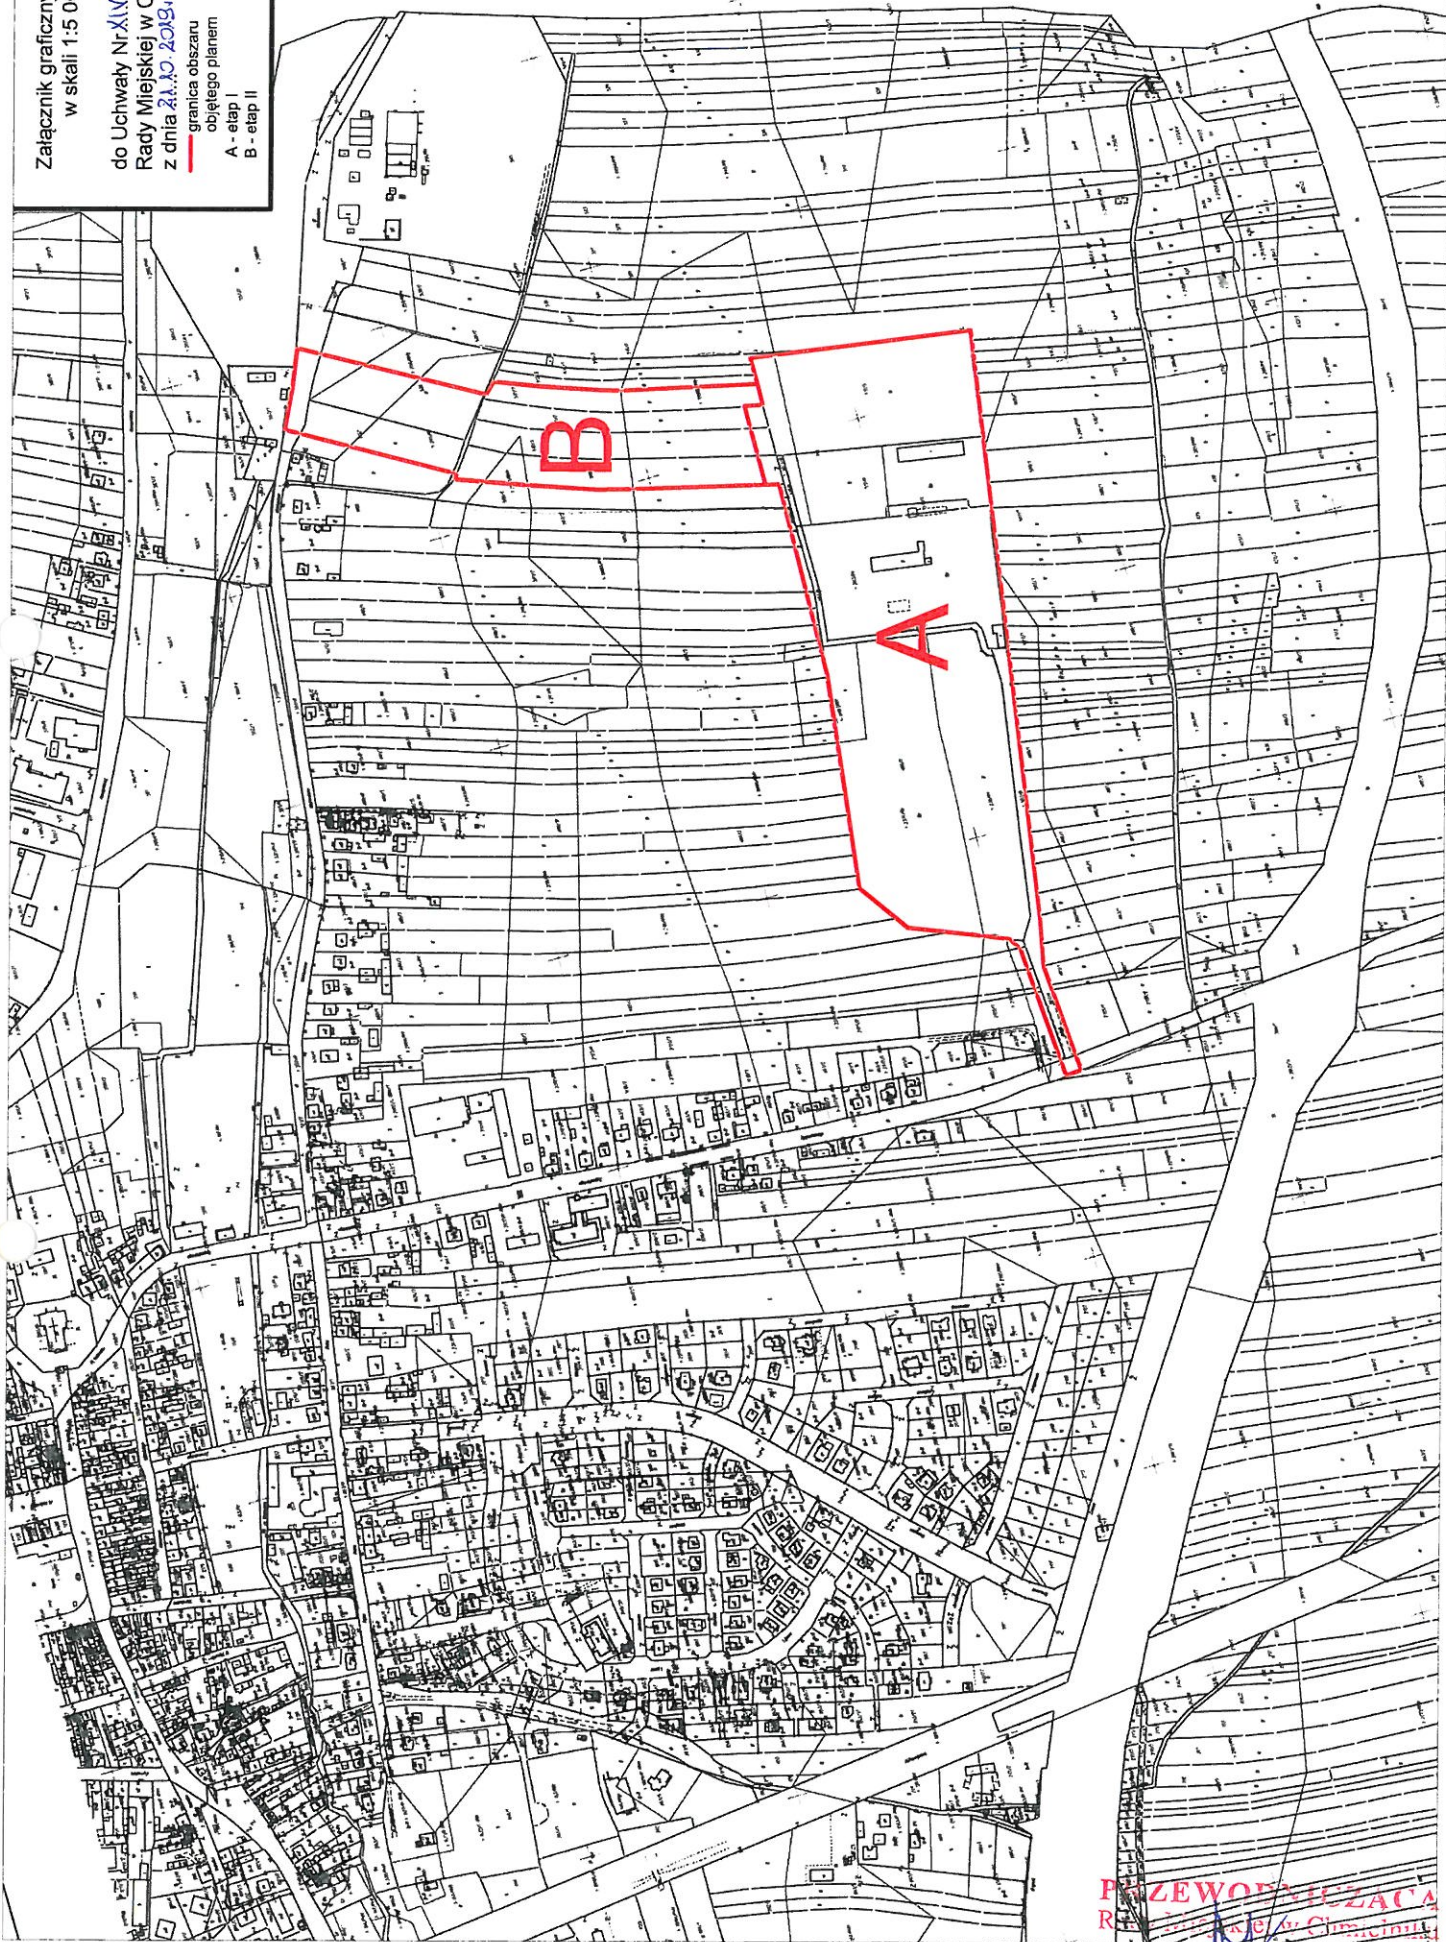

PRZEWODNICZĄCA
Rada Miejska w Chmielniku

Anita Jabłońska

