



Przekrój konstrukcyjny
A-A
km od 0+000,00 do km 0+286,54

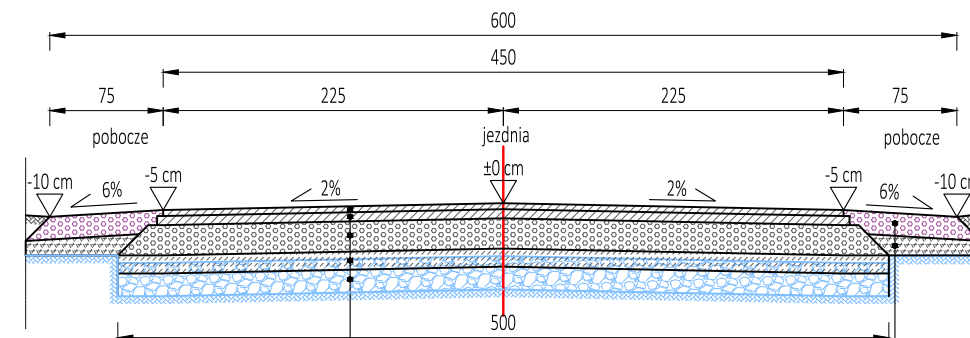

w-wa ścieralna, beton asfaltowy AC11S	4 cm	kruszywo 0/31,5 stab. mechanicznie	min. 15 cm
w-wa wiążąca, beton asfaltowy AC 16W	4 cm	grunt nasypowy niewysadzinowy	
w-wa podbudowy zasadniczej, kruszywo 0/31,5 stab. mechanicznie	20 cm		
stabilizacja kruszywa cementem C3/4 o łącznej grubości 15 cm poprzez doziarnienie istniejącej podbudowy piaskiem w ilości śr. 10 cm/m ²	15 cm		
istniejąca podbudowa, kruszywo 0/63 stab. mechanicznie			
SUMA:	43 cm		


Przekrój poprzeczny
C-C

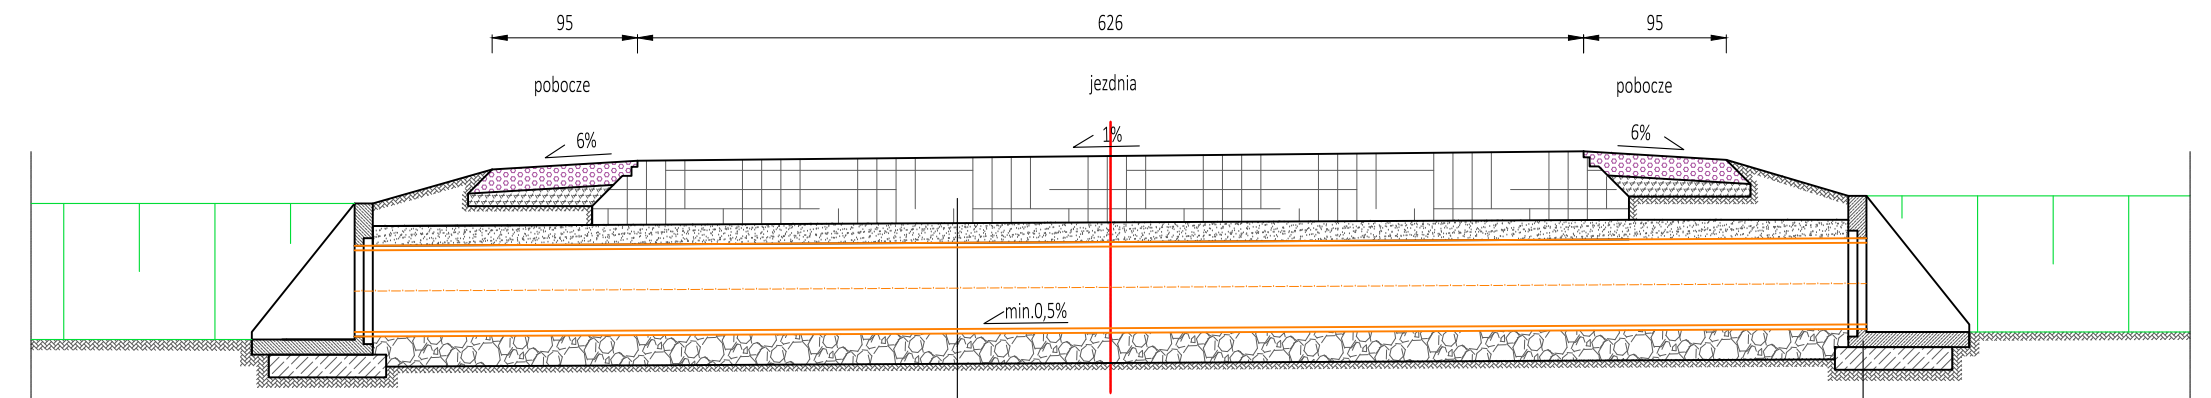

w-wa ścieralna, beton asfaltowy AC11S	4 cm
w-wa wiążąca, beton asfaltowy AC 16W	4 cm
w-wa podbudowy zasadniczej, kruszywo 0/31,5 stab. mechanicznie	20 cm
stabilizacja kruszywa cementem C3/4 o łącznej grubości 15 cm poprzez doziarnienie istniejącej podbudowy piaskiem w ilości śr. 10 cm/m ²	15 cm
w-wa odsączająca, piasek średni	13 cm
rura PEHD Ø600	
ława z kruszywa 0/31,5 stab. mechanicznie gr. 20cm	


prefabrykowany murek czołowy ze skrzydełkami na ławie z betonu C16/20 gr. 15cm

Przekrój konstrukcyjny
B-B
km od 0+286,54 do km 0+491,20

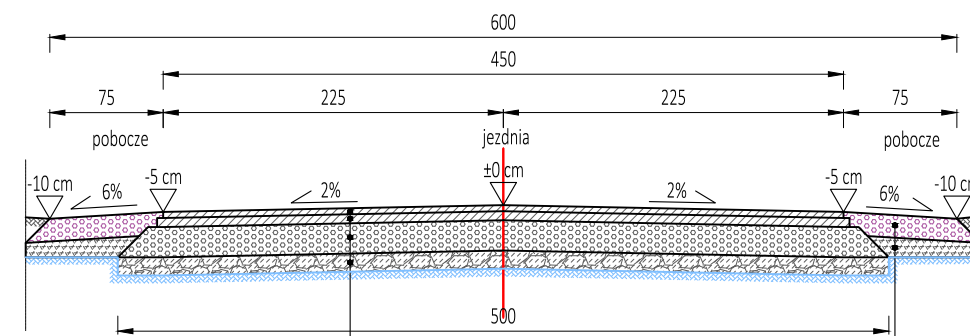

w-wa ścieralna, beton asfaltowy AC11S	4 cm	kruszywo 0/31,5 stab. mechanicznie	min. 15 cm
w-wa wiążąca, beton asfaltowy AC 16W	4 cm	grunt nasypowy niewysadzinowy	0,25m3/mb
w-wa podbudowy zasadniczej, kruszywo 0/31,5 stab. mechanicznie	20 cm		
w-wa ulepszonego podłoża, kruszywo stab. cementem C3/4	15 cm		
SUMA:	43 cm		

Ścianka skośna przepustu pod zjazdem
- widok izometryczny -

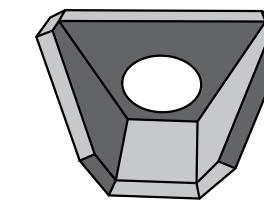

SPECJALISTYCZNE BIURO PROSTA INWESTYCYJNO-INŻYNIERSKIE PROJEKT			
ul. Hauke Bosaka 1/209 25-217 Kielce		tel. 517 190 616 fax. 41 20 10 556	
projekt@prostaprojekt.pl www.prostaprojekt.pl			
ZESPÓŁ PROJEKTOWY			
FUNKCJA	IMIĘ I NAZWISKO	NR UPRAWNIENI	PODPIS
Projektował	mgr inż. Mateusz Ciołek	LUB/0415/PWBD/15 branża drogowa	<i>MC</i>
Sprawdziła	mgr inż. Anna Świdorska-Łakomiec	SWK/0098/PWBD/18 branża drogowa	<i>AS</i>
Opracowała	mgr inż. Dominika Skaliń		<i>DS</i>
INWESTYCJA			
Inwestor	Gmina Chmielnik Plac Kościuski 7 26-020 Chmielnik		
Nazwa opracowania	"Przebudowa drogi wewnętrznej w m. Celiny położonej na działkach nr 190 i 236"		
RYSUNEK			
Stadium projektu	Projekt Wykonawczy	data: 11.2019	skala: 1:50
Nazwa rysunku	Przekroje poprzeczne		nr rys: D-2