


# Konstrukcja indywidualnego zjazdu asfaltowego - widok z góry -

# Przekrój podłużny D-D

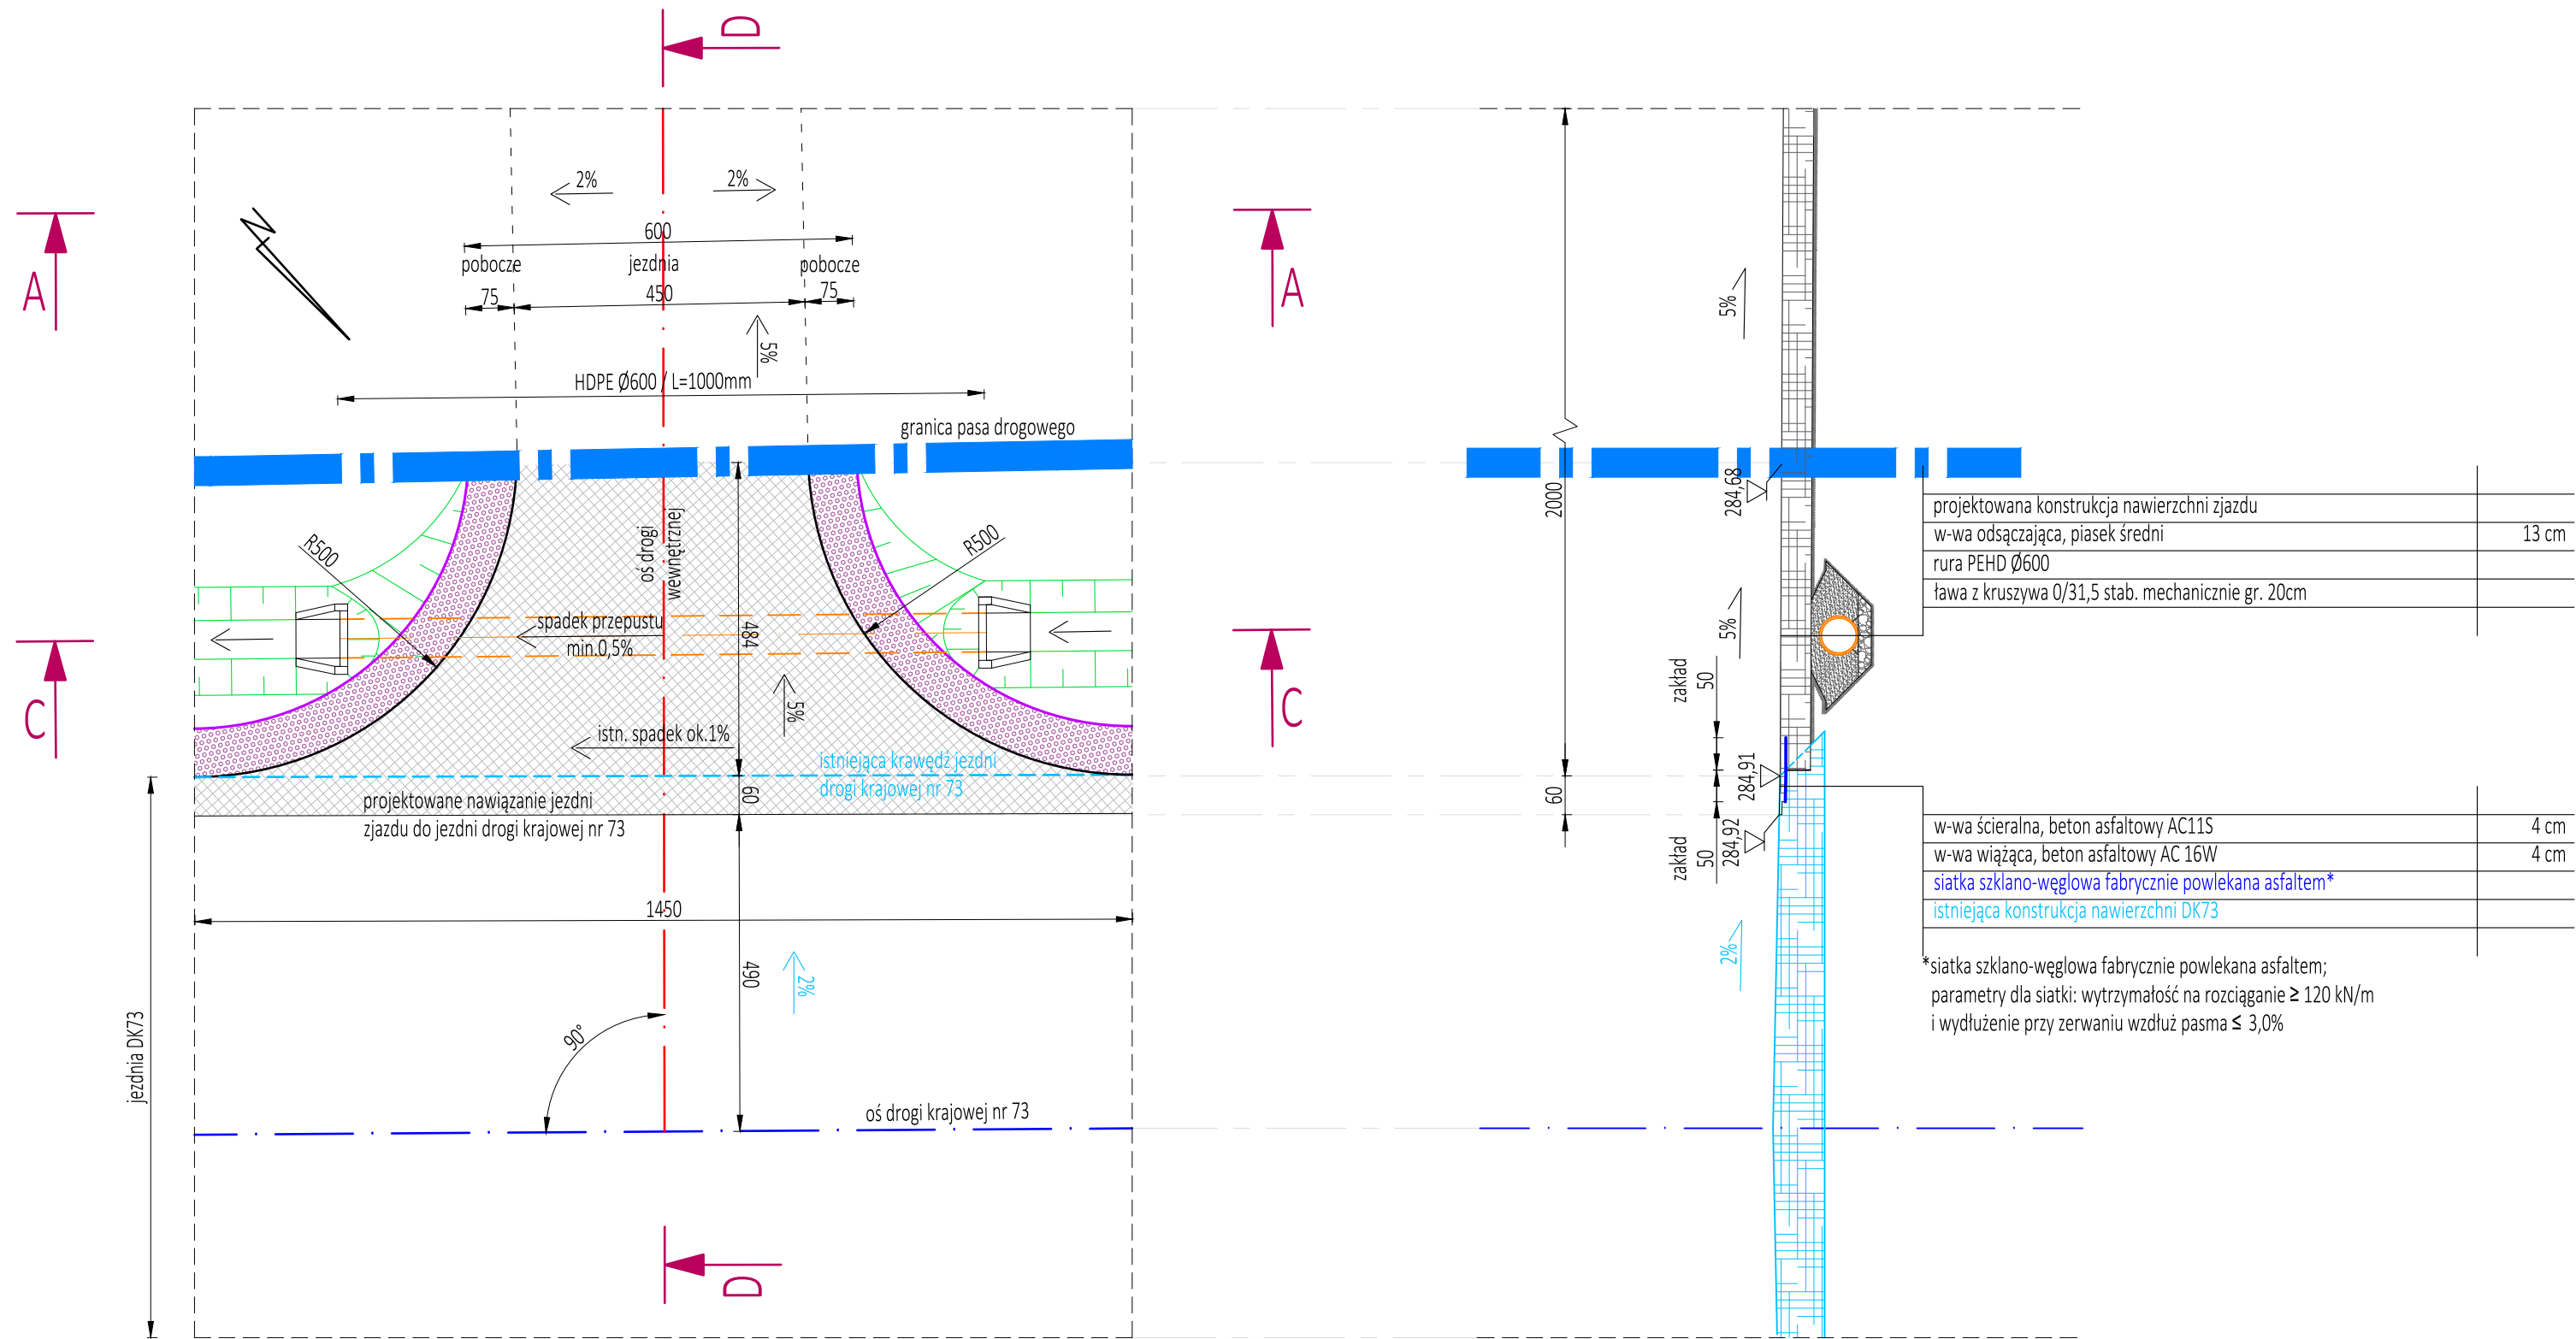

SPECJALISTYCZNE BIURO <b>PROSTA</b> INWESTYCYJNO-INŻYNIERSKIE <b>PROJEKT</b>			
ul. Hauke Bosaka 1/209 25-217 Kielce		tel. 517 190 616 fax. 41 20 10 556	projekty@prostaprojekt.pl www.prostaprojekt.pl
ZESPÓŁ PROJEKTOWY			
FUNKCJA	IMIĘ I NAZWISKO	NR UPRAWNIEN	PODPIS
Projektował	mgr inż. Mateusz Ciołek	LUB/0415/PWBD/15 branża drogowa	<i>MC</i>
Sprawdziła	mgr inż. Anna Świdorska-Lakomiec	SWK/0098/PWBD/18 branża drogowa	<i>AS</i>
Opracowała	mgr inż. Dominika Skalik		<i>DS</i>
INWESTYCJA			
Inwestor	Gmina Chmielnik Plac Kościuszki 7 26-020 Chmielnik		
Nazwa opracowania	"Przebudowa drogi wewnętrznej w m. Celiny potozonej na działkach nr 190 i 236"		
RYSUNEK			
Stadium projektu	Projekt Wykonawczy	data: 11.2019	skala: 1:100
Nazwa rysunku	Zjazd publiczny		nr rys: D-3.1