
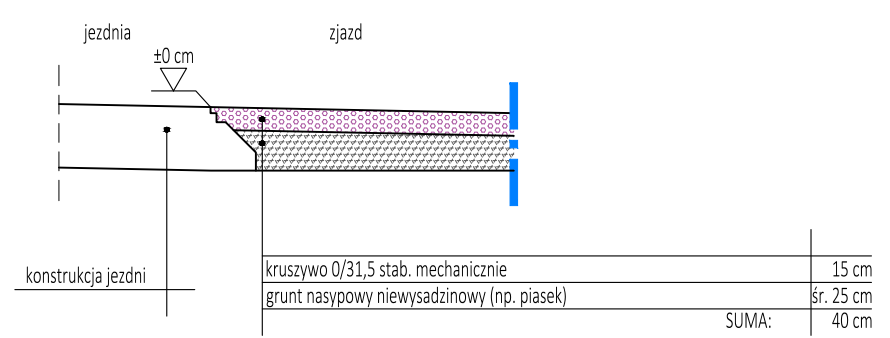
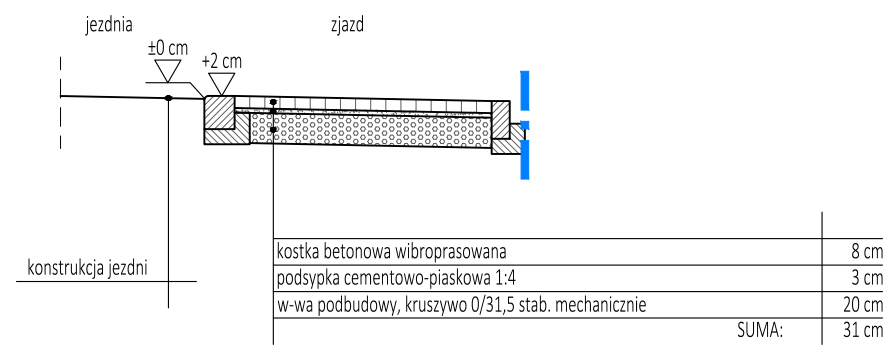


Zjazd indywidualny RZUT Z GÓRY

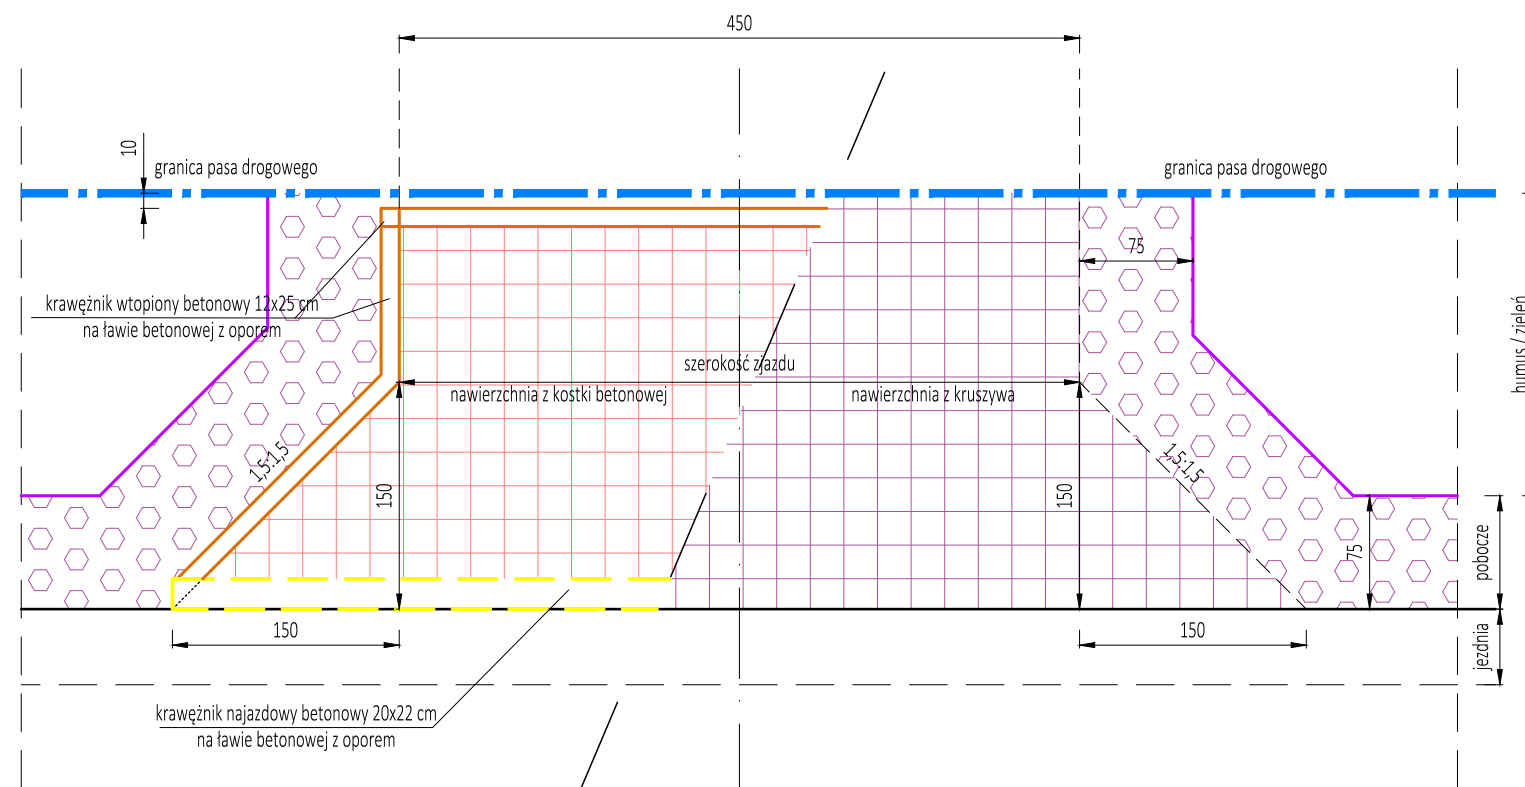

SPECJALISTYCZNE BIURO PROSTA INWESTYCYJNO-INŻYNIERSKIE PROJEKT			
ul. Hauke Bosaka 1/209 25-217 Kielce		tel. 517 190 616 fax. 41 20 10 556	
projekty@prostaprojekt.pl www.prostaprojekt.pl			
ZESPÓŁ PROJEKTOWY			
FUNKCJA	IMIĘ I NAZWISKO	NR UPRAWNIENI	PODPIS
Projektował	mgr inż. Mateusz Ciotek	LUB/0415/PWBD/15 branża drogowa	<i>MC</i>
Sprawdziła	mgr inż. Anna Świdarska-Łakomic	SWK/0098/PWBD/18 branża drogowa	<i>AS</i>
Opracowała	mgr inż. Dominika Skalik		<i>DS</i>
INWESTYCJA			
Inwestor	Gmina Chmielnik Plac Kościuszki 7 26-020 Chmielnik		
Nazwa opracowania	"Przebudowa drogi wewnętrznej w m. Celiny potożonej na działkach nr 190 i 236"		
RYSUNEK			
Stadium projektu	Projekt Wykonawczy	data: 11.2019	skala: 1:50
Nazwa rysunku	Zjazd indywidualny		nr rys: D-3.2