

GN-III.6640.4429.2019  
 Woj.: świętokrzyskie  
 Pow.: kielecki  
 Jednostka ewidencyjna: 260404\_5 Chmielnik-obszar wiejski  
 Obręb: 0017 Przededwarze  
 Dz. nr: 260404\_5.0017.426

MAPA DO CELÓW PROJEKTOWYCH  
 skala 1:500

Mapę wykonano:  
 - w układzie współrzędnych płaskich prostokątnych - PL-2000  
 - w układzie wysokościowym - PL-KRON86-NH  
 - geodezyjny układ odniesienia PL-ETRF2000

Mapa numeryczna powstała:


- z danych EwMapy
- wektoryzacji rastra
- pomiaru uzupełniającego
- granice działki przyjęto na podstawie ewidencji gruntów obr. 0017 Przededwarze
- Nie wyklucza się istnienia w terenie innych nie wykazanych na niniejszej mapie urządzeń podziemnych, które nie były zgłoszone do inwentaryzacji
- Nie badano słuszności gruntowych w/w działki
- Treść mapy zgodna z terenem na dzień 27.06.2019r.
- Arkusz mapy zasadniczej: 7.137.18.09.3.1 raster : C-7-8; D-7-8; E-7-8; 7.137.18.09.3.3 raster : A-7-8; B-7-8

Wykonał geodeta uprawniony.  
 Kielce 27.06.2019r.

Biuro Geodezyjne Włobranzowie  
 ul. Cicha 3 BT  
 25-100 Włobranzów / Kielce  
 ul. Hłuda Pruskiego 18  
 (tel. 606-633-617  
 606-189-56-12. REGON 148848097

GEODETA UPRAWNIONY

mge. inż. Przemysław Janik  
 Dprzew. G. S. Nr 21710

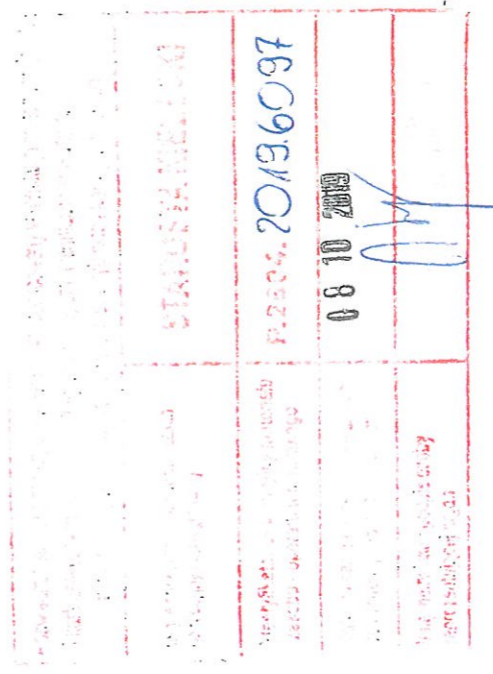

LEGENDA

- Projektowana oprawa oświetleniowa
- Istniejąca oprawa oświetleniowa
- Proj. przewód AsXSn 2x25mm<sup>2</sup>
- Przyłącze napowietrzne AsXSn 2x25mm<sup>2</sup>
- Proj. słup lini oświetleniowej z żerdzi ŻN-10
- Proj. słup lini oświetleniowej z żerdzi wirwanej E-10,5
- Proj. ogranicznik przepięć BOPPR 0,5/5