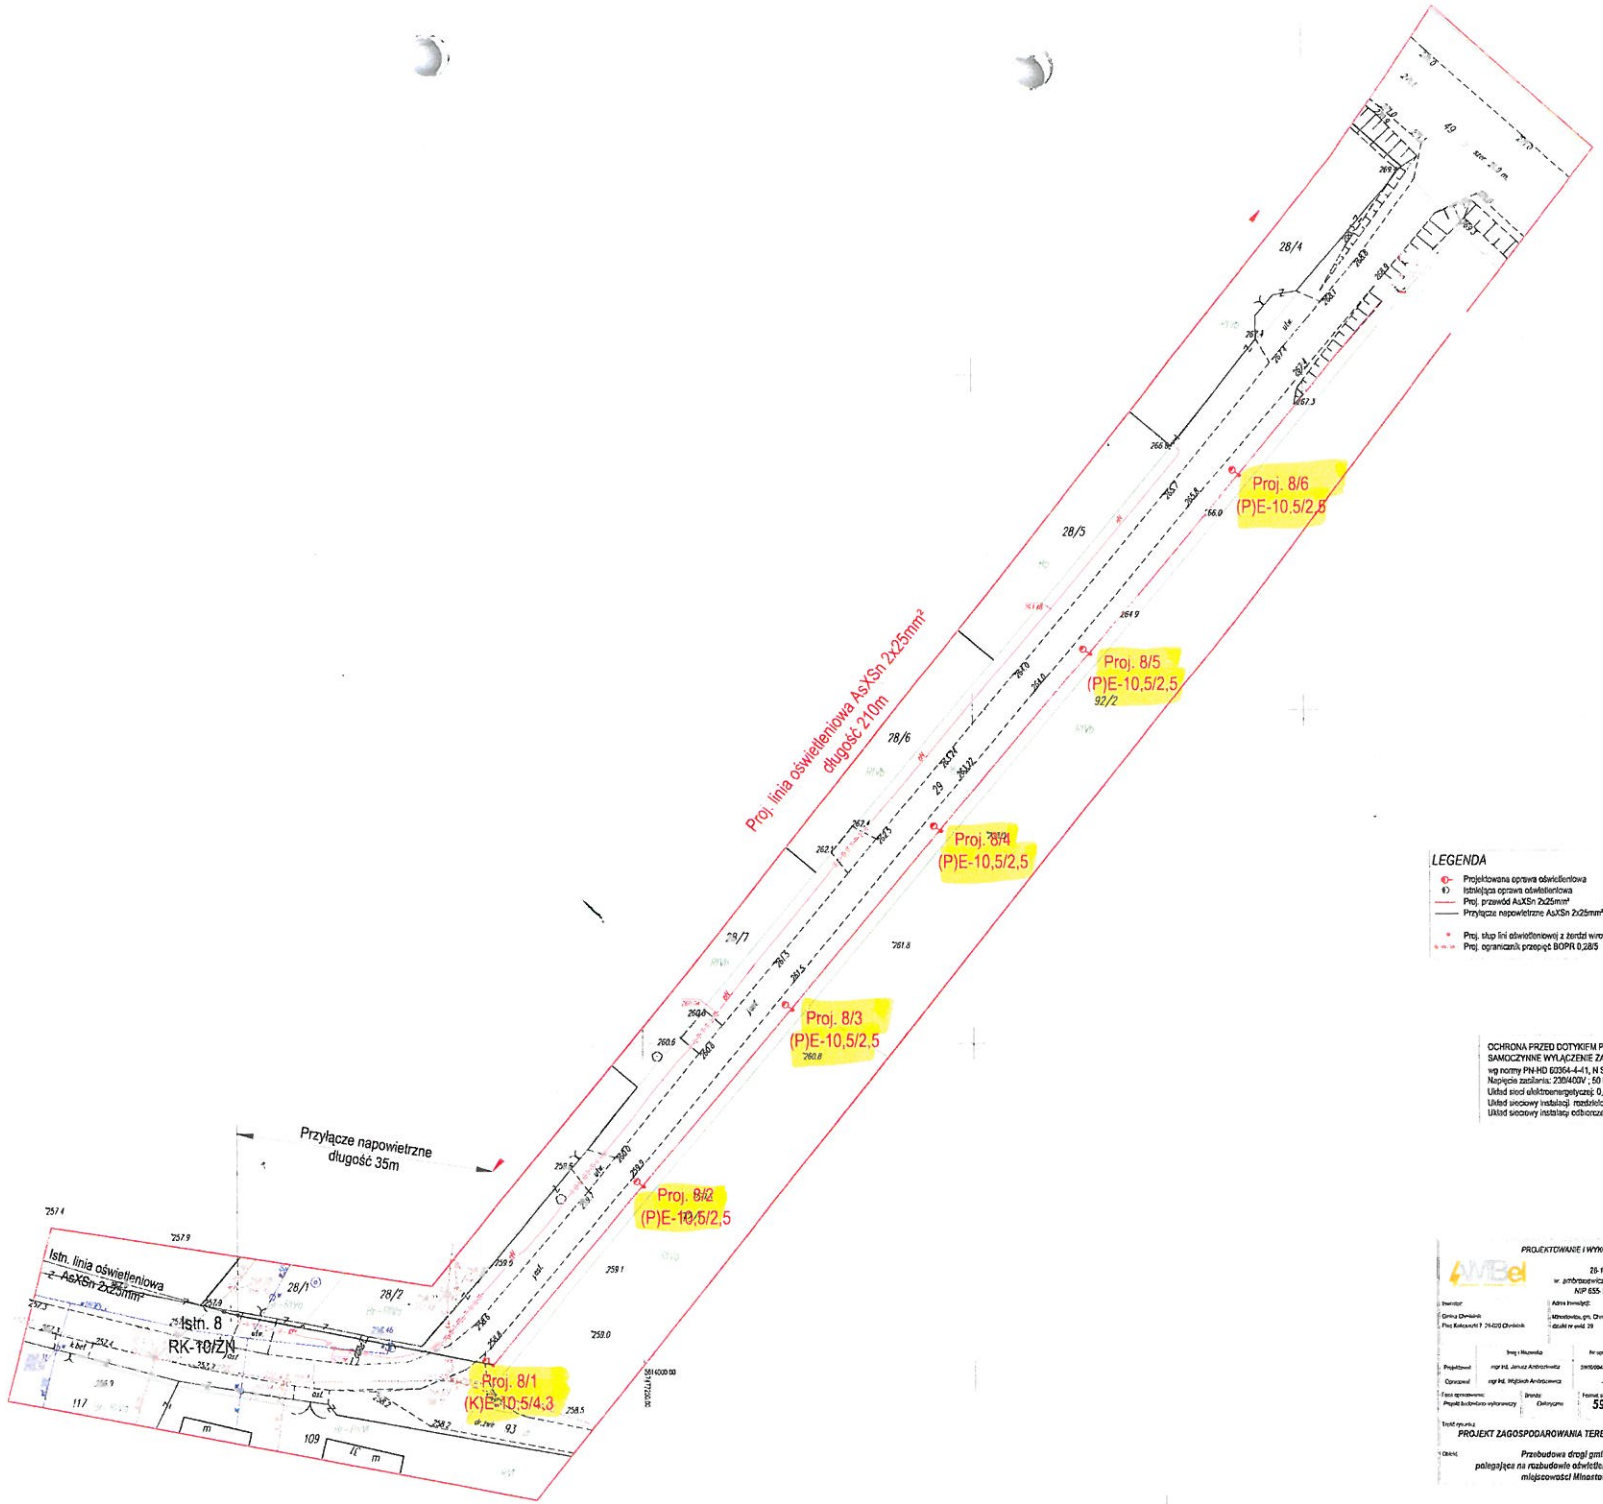

LEGENDA

- Projektowana oprawa oświetleniowa
- Istniejąca oprawa oświetleniowa
- Proj. przewód AsXSn 2x25mm²
- Przyłącze napowietrzne AsXSn 2x25mm²
- Proj. słup linii oświetleniowej z żerdzi wirowanej E-10,5
- Proj. ogranicznik przepięć BOPR 0,28/5

OCHRONA PRZED DOTYKIEM POŚREDNIM:
SAMOCZYNNE WYŁĄCZENIE ZASILANIA
wg normy PN-HD 60364-4-41, N SEP-E-001
Napięcie zasilania: 230/400V ; 50 Hz
Układ sieci elektroenergetycznej: 0,4 kV: TN-C
Układ sieciowy instalacji rozdzielczej: TN-C
Układ sieciowy instalacji odbiorczej: TN-C

PROJEKTOWANIE I WYKONAWSTWO ELEKTRYCZNE
inż. Ambraziewicz Wojciech
26-100 Busko-Zdrój, ul. Kwiatowa 5
w. ambraziewicz@gmail.com, tel. 535-919-760
NIP 655-110-43-62 REGON 356358055

Inwestor: Gmina Chmielnik
Plac Kołłątaja 7 26-020 Chmielnik

Adres inwestycji: Miedzeszów, gm. Chmielnik
działki nr ewid. 28

Nr rys. 02

Imię i Nazwisko | Nr uprawnień | Podpis
Projektował: mgr inż. Janusz Ambraziewicz | 2915/264/POOS/08
Opracował: mgr inż. Wojciech Ambraziewicz | —

Fazy opracowania: Projekt budowlano-wykonawczy
Branża: Elektryczna
Format arkuszy: 594x460
Skala: 1:500

Tytuł rysunku: PROJEKT ZAGOSPODAROWANIA TERENU
Data: 08.2019

Obiekt: Przebudowa drogi gminnej polegająca na rozbudowie oświetlenia drogowego w miejscowości Miedzeszów