


20 DRUK NR 77/2020

Załącznik graficzny do Uchwały NR/2020
Rady Miejskiej w Chmielniku
z dnia
w sprawie nadania nazwy drodze wewnętrznej oznaczonej
nr ewidencyjnym 123 w miejscowości Śladków Mały

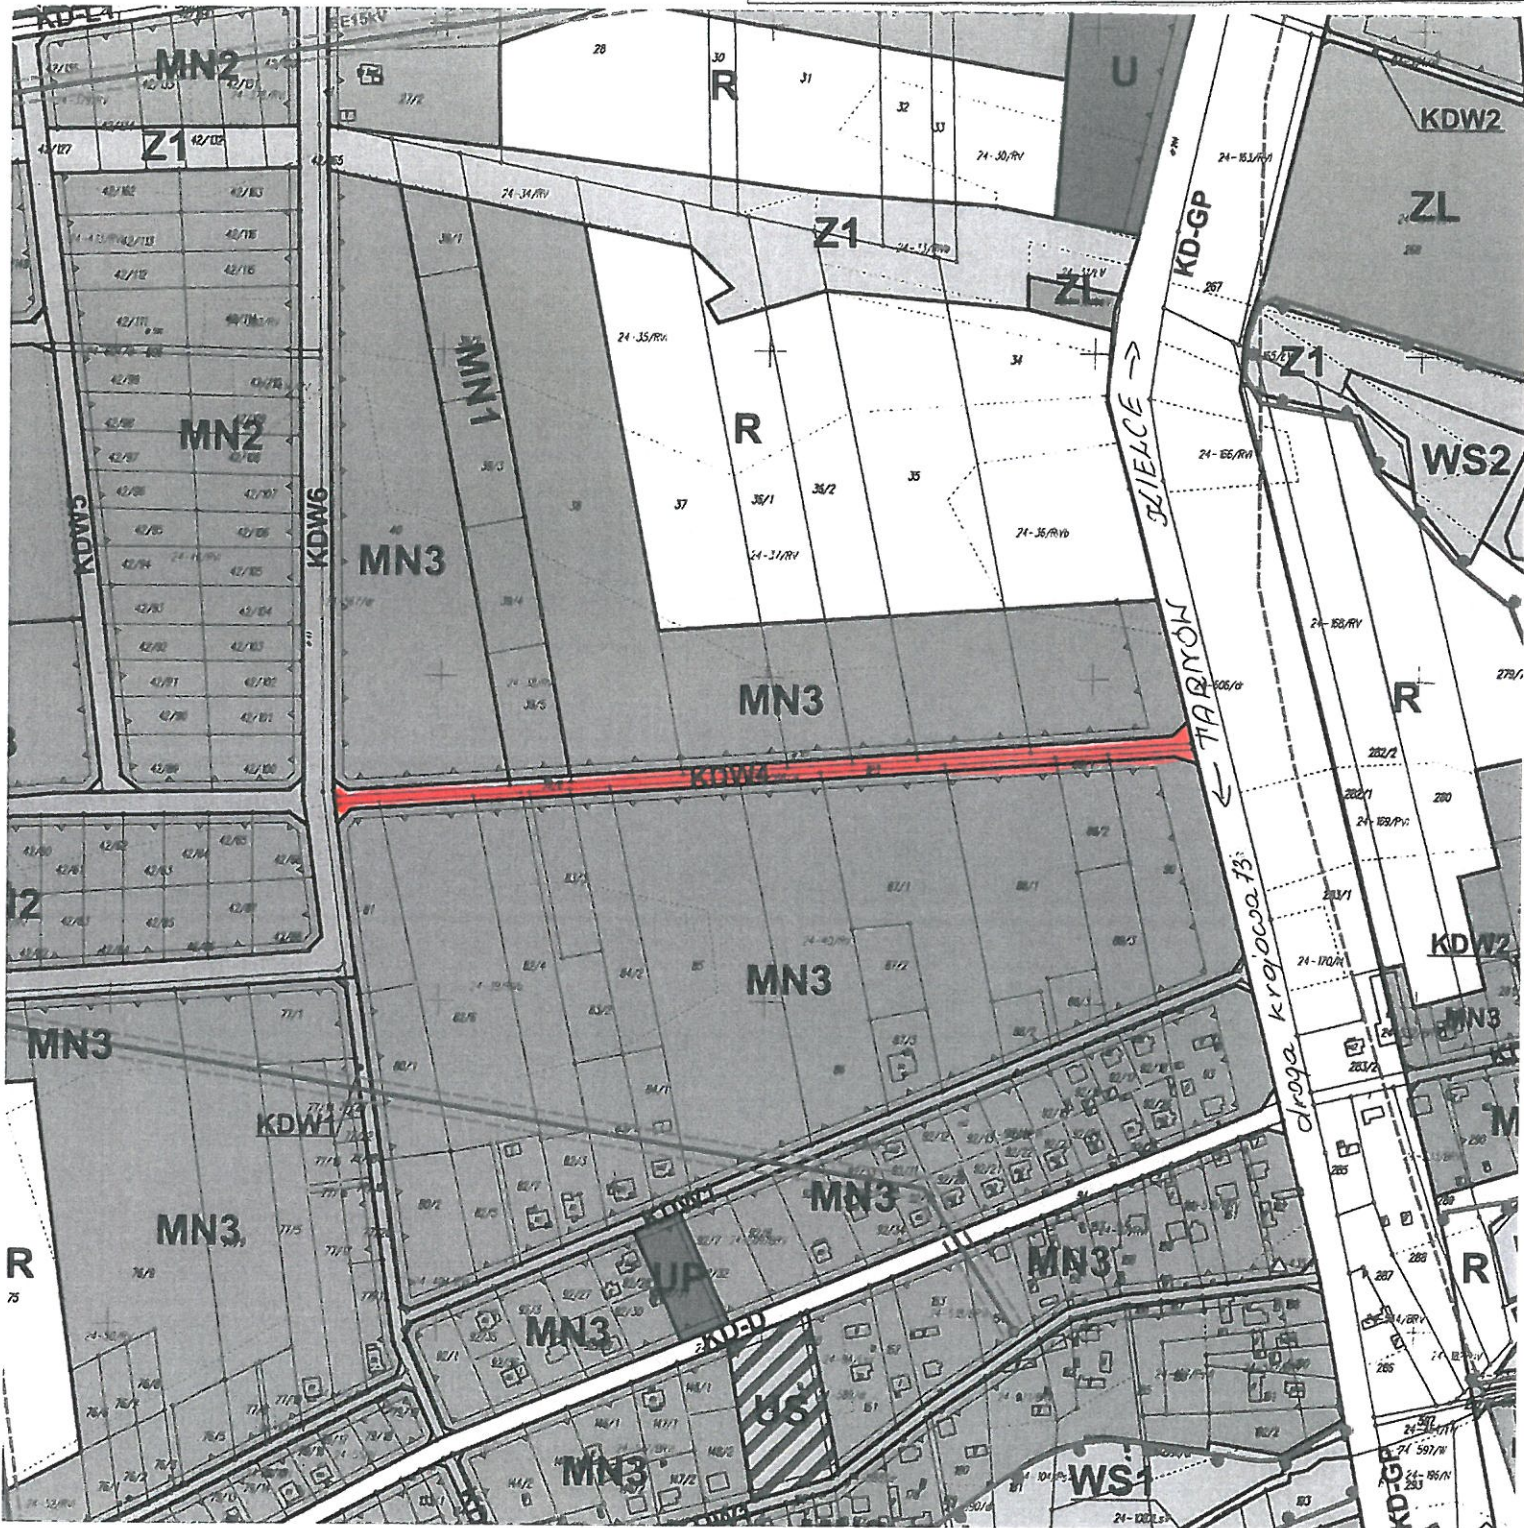

LEGENDA :

ulica Spacerowa

