


Do Działu
NR 188/2020

Minostowice

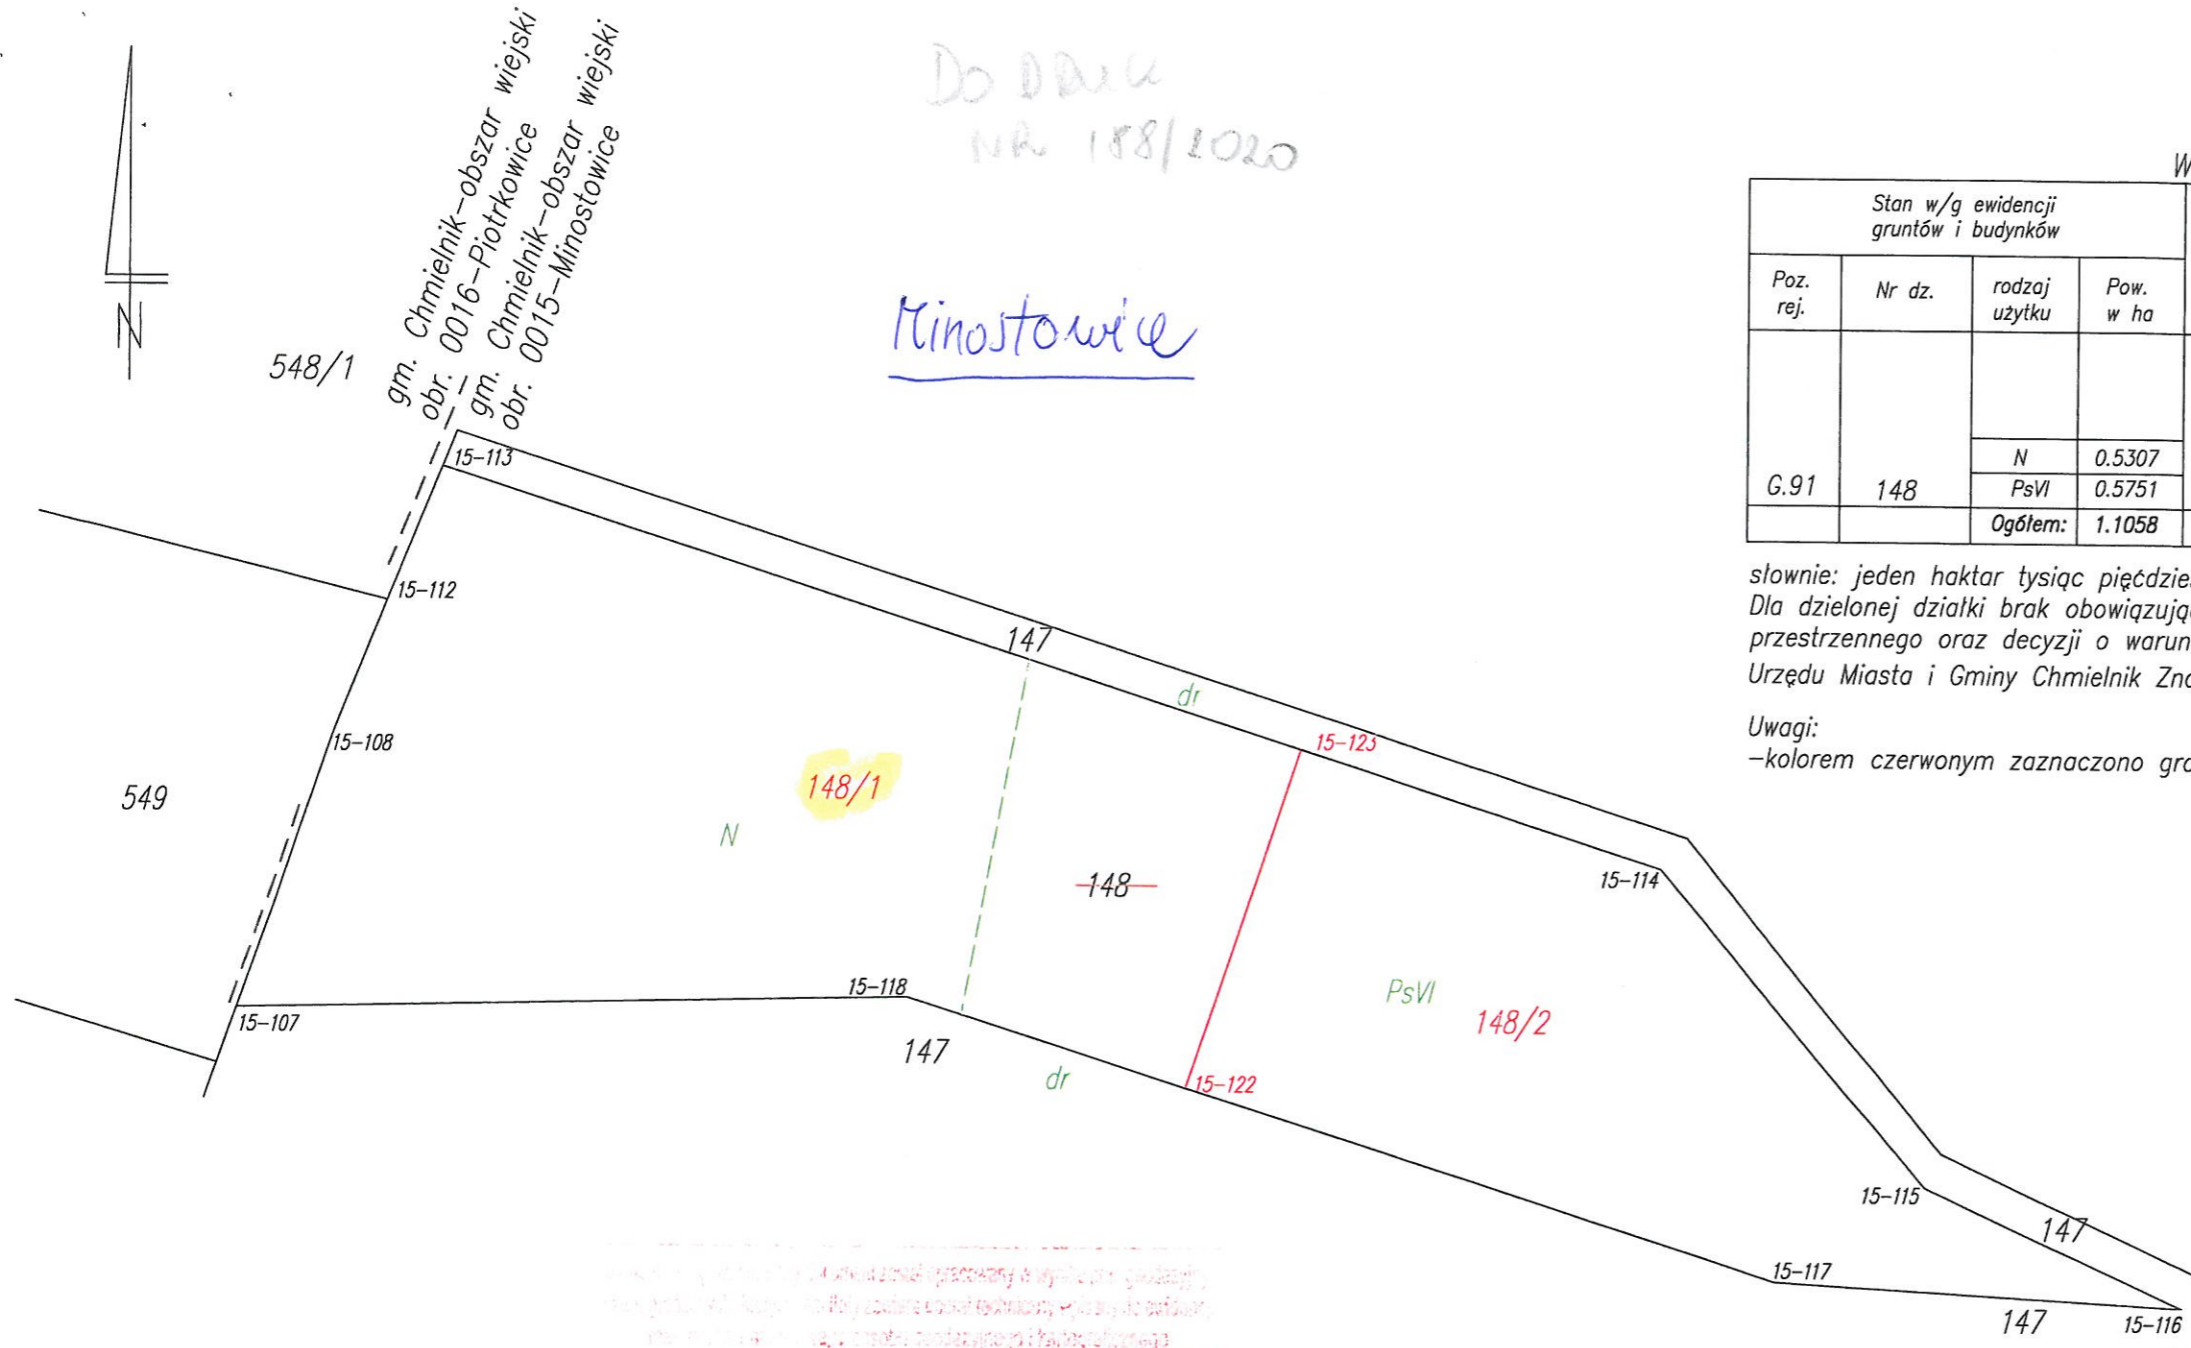

Wykaz zmian danych ewidencyjnych

Stan w/g ewidencji gruntów i budynków				Nomenklatura prawna Właściciel	Stan po podziale		
Poz. rej.	Nr dz.	rodzaj użytku	Pow. w ha		Nr dz.	rodzaj użytku	Pow. w ha
G.91	148	N	0.5307	G-7420/71/87 GN-I.6620.5.1.2015.DG Wspólnota Gruntowa Wsi Minostowice	148/1	N	0.5307
		PsVI	0.5751			PsVI	0.4125
		Ogółem:	1.1058			Razem	0.6933
					148/2	Razem	0.4125
						Ogółem:	1.1058

słownie: jeden hektar tysiąc pięćdziesiąt osiem metrów kwadratowych
Dla dzielonej działki brak obowiązującego miejscowego planu zagospodarowania przestrzennego oraz decyzji o warunkach zabudowy co potwierdza Zaświadczenie Urzędu Miasta i Gminy Chmielnik Znak: BOŚ.6727.1.183.2019 z dnia 30.10.2019 r.

Uwagi:
-kolorem czerwonym zaznaczono granice, punkty, powierzchnie oraz numery projektowanych działek.

Dokument niniejszy jest przeznaczony do dokonywania wpisu w księdze wieczystej



Z up. STAROSTY
Anna Dębina
Inżynier Geodeta
Geodeta Geodezji i Kartografii

STAROSTA KIELECKI
P.2604. 2019 7639
27 GRU 2019
mgr inż. Aneta Babuńska

Wykaz synchronizacyjny

Stan wg decyzji			Stan w EGIB			Nomenklatura prawna
Nr obrębu	Nr działki	Pow. w ha	Nr obrębu	Nr działki	Pow. w ha	
0015	148	1,1900	0015	148	1,1058	Decyzja Znak: G-7420/71/87 Decyzja Znak: GN-I.6620.5.1.2015.DG

Działka nr 148 o powierzchni 1,19 ha położona w gminie Chmielnik obręb Minostowice dla której wydane zostały decyzje Znak: G-7420/71/87 z dnia 09.12.1987 oraz decyzja Znak: GN-I.6620.5.1.2015.DG z dnia 29.04.2016 r. odpowiada działce w ewidencji gruntów nr 148 o powierzchni 1.1058 ha. Powierzchnia działki uległa zmianie ze względu na dokładniejsze metody obliczeniowe (nowe powierzchnie obliczono ze współrzędnych).

7.138.18.01.3, 7.138.18.01.4, 7.138.18.06.1, 7.138.18.06.2
woj. świętokrzyskie
powiat: kielecki
gmina: 260404_5- Chmielnik- obszar wiejski
obręb: 260404_5.0015- Minostowice
arkusz: 1
działka: 148

Mapa sytuacyjna z projektem podziału nieruchomości rolnej
skala 1:1000
Mapę wykonano na podstawie materiałów ewidencji gruntów miejscowości Minostowice oraz badań hipotecznych.

Sposób ustalenia granic:
Granice nieruchomości ustalono wg danych geodezyjnych zawartych w operacie ewidencji gruntów miejscowości Minostowice
Układ odniesienia: 2000 (strefa 7)

Wykonawca:
GEOPUNKT-Usługi Geodezyjne Damian Dzwonek
Kierownik roboty: mgr inż. Damian Dzwonek
GEODETA UPRAWNIONY
Damian Dzwonek
mgr inż. Damian Dzwonek
Upr. GUGIK Nr 21466
Kielce 10.2019 r. GN-III.6640.6466.2019