




# PRZEKRÓJ F-F

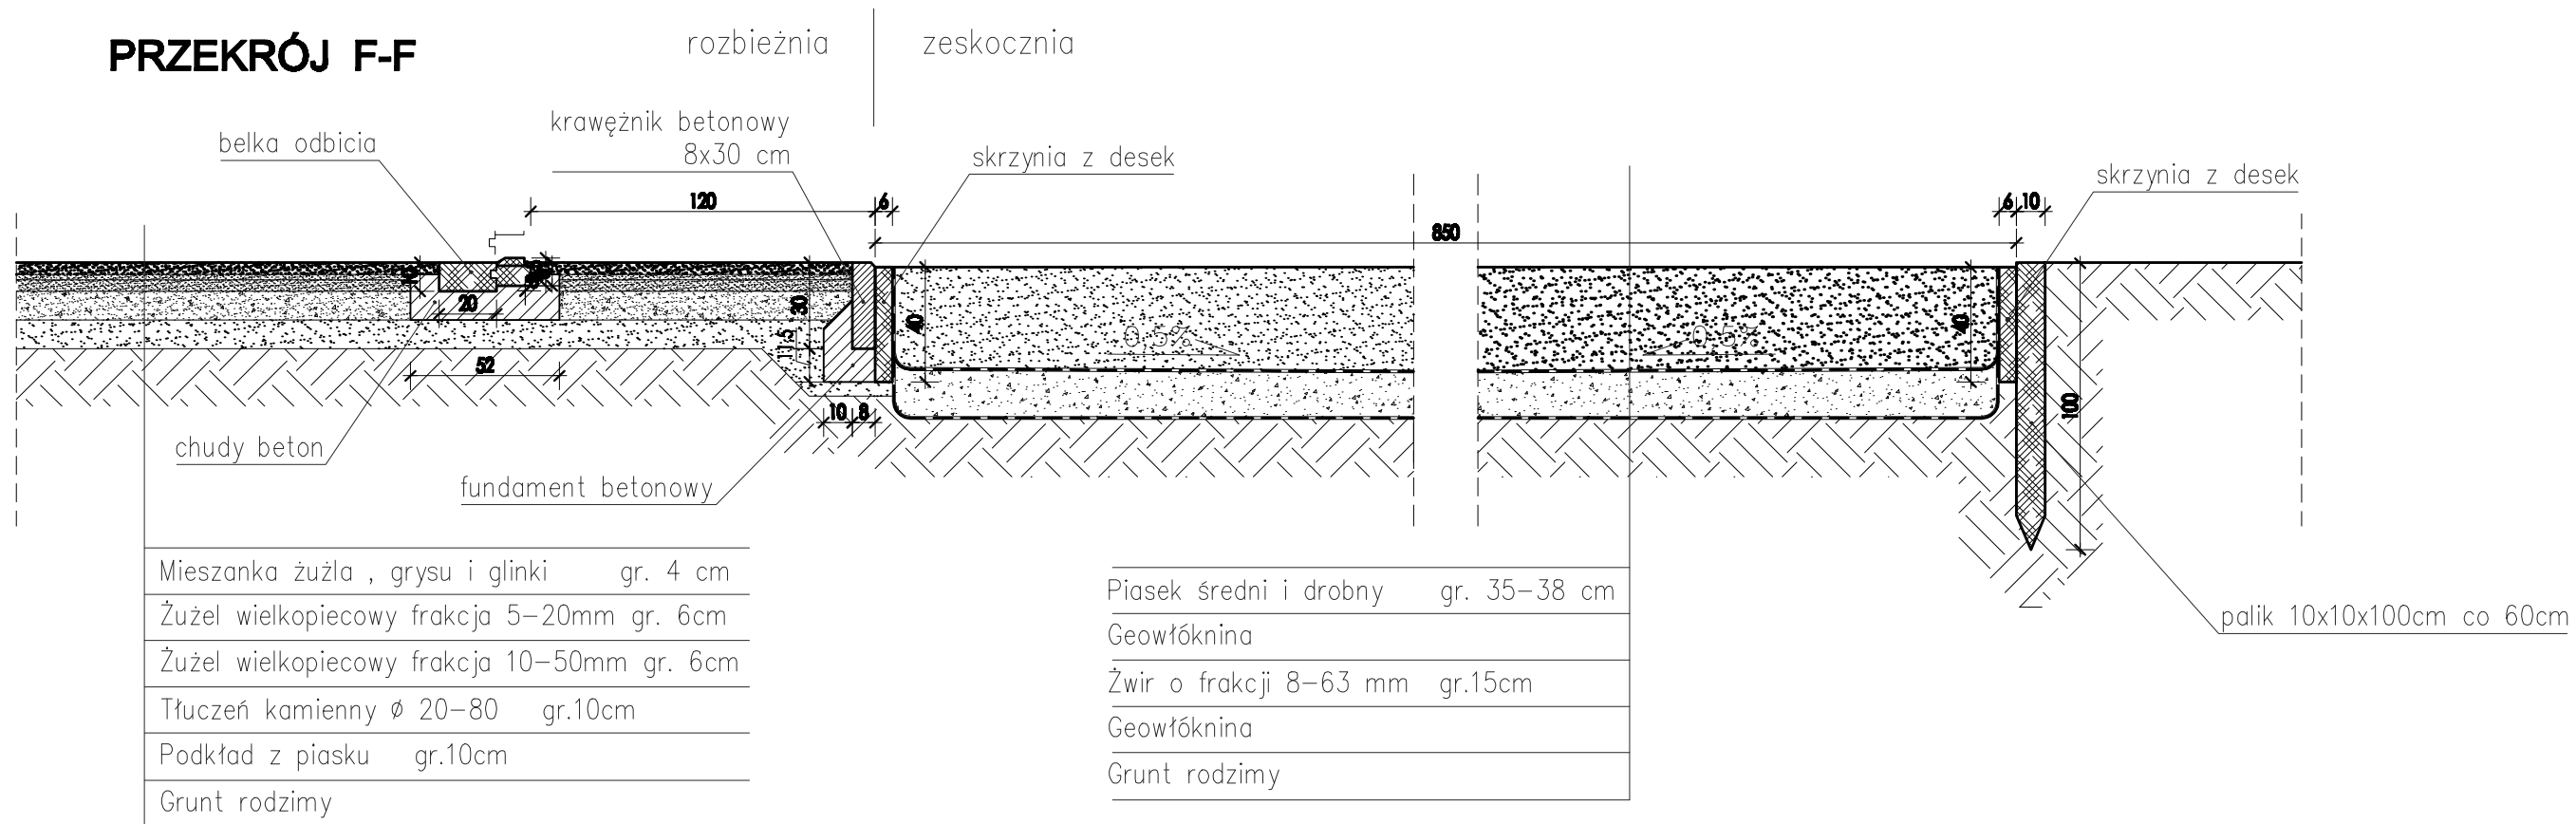


# PRZEKRÓJ E-E

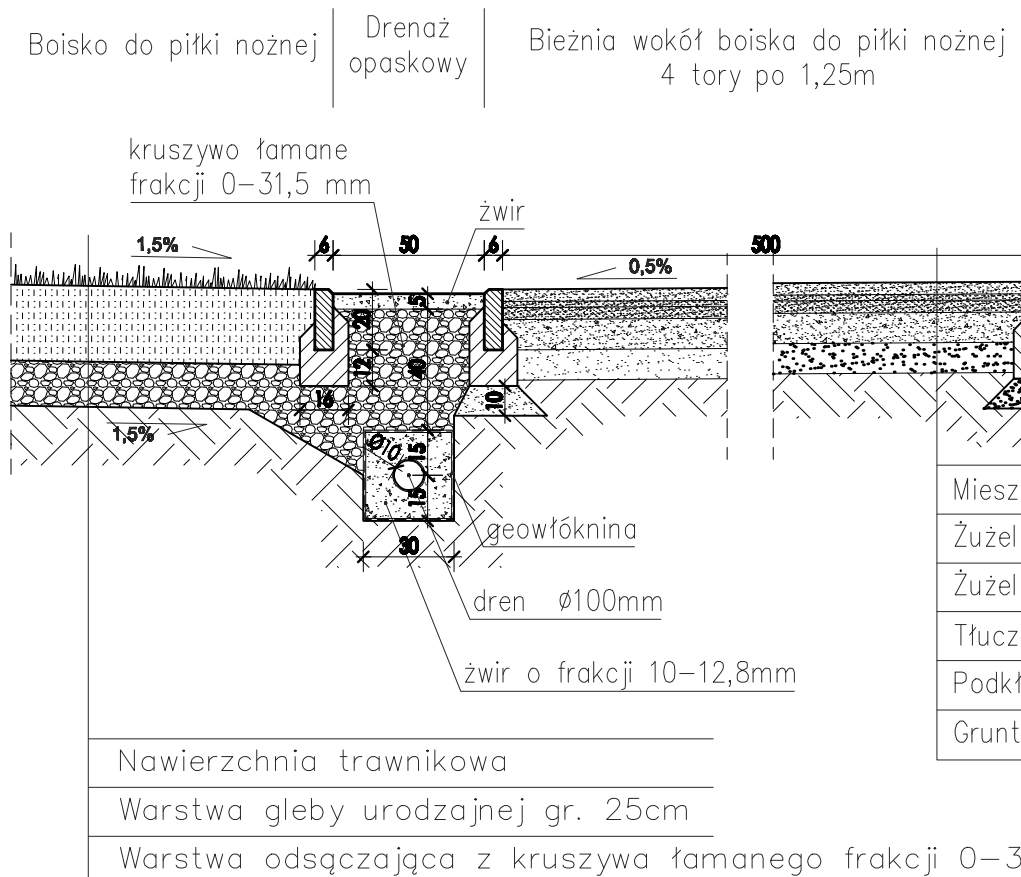

# PRZEKRÓJ G-G

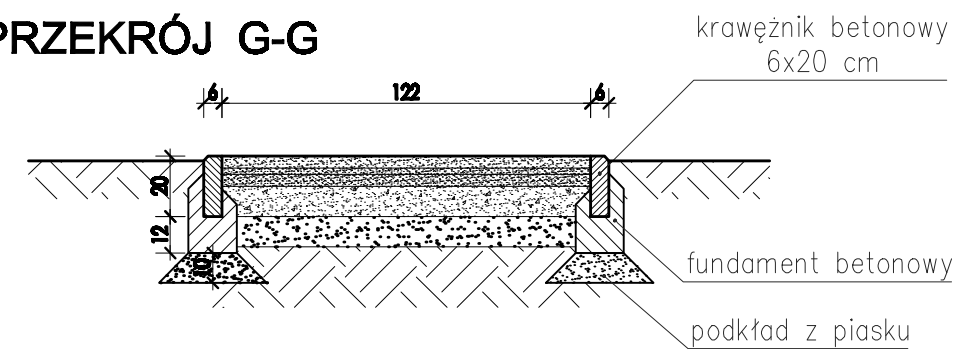

 <p><b>AUTORCKIE BIURO ARCHITEKTONICZNE</b> architekta Władysław Markulis</p> <p>ul. Kołkuski 11/202 25-910 KIELCE tel: +48 41 244-26-67 fax: +48 41 244-26-67</p>	OBIEKT:	KOMPLEKS REKREACYJNO-SPORTOWY W CHMIELNIKU		
	BRANZA:	ARCHITEKTURA		
	STADIUM:	PROJEKT BUDOWLANY		
	TEMAT RYSUNKU:	SKALA:	DATA:	RYS.NR:
	BIEŻNIE I ROZBIEŻNIA PRZEKRÓJ E-E PRZEKRÓJ F-F	1:25	01.2009.	6
	PLIK:			
KIEROWNIK PRACOWNI:	IMIĘ I NAZWISKO	NR UPRAWNIENI	PODPIS	
GLÓWNY PROJEKTANT:	mgr inż. arch. Władysław Markulis	63/171/76		
SPRAWDZAJĄCY:	mgr inż. arch. Janusz Janik	SW-32/2006		
ZESPÓŁ PROJEKTOWY:	Ryszard Lesiak			

Prawa autorskie do tego rysunku przysługują ABA. Bez jego zgody rysunek nie może być wykorzystany lub reprodukowany.