

STANISŁAW J. CIOG
 D. 2664-2019-7001
 25.10.2019


GEO-MARK
 USŁUGI GEODEZYJNE-DAWID KAL
 26-020 Chmielnik, ul. Bednarska 1A
 tel. 668-012-467, 606-180-769
 NIP 657-259-81-77, Regon 363282661

GEODEZIA
 D. 2664-2019-7001

1009.2019

02.01.2020

Sup. [Signature]

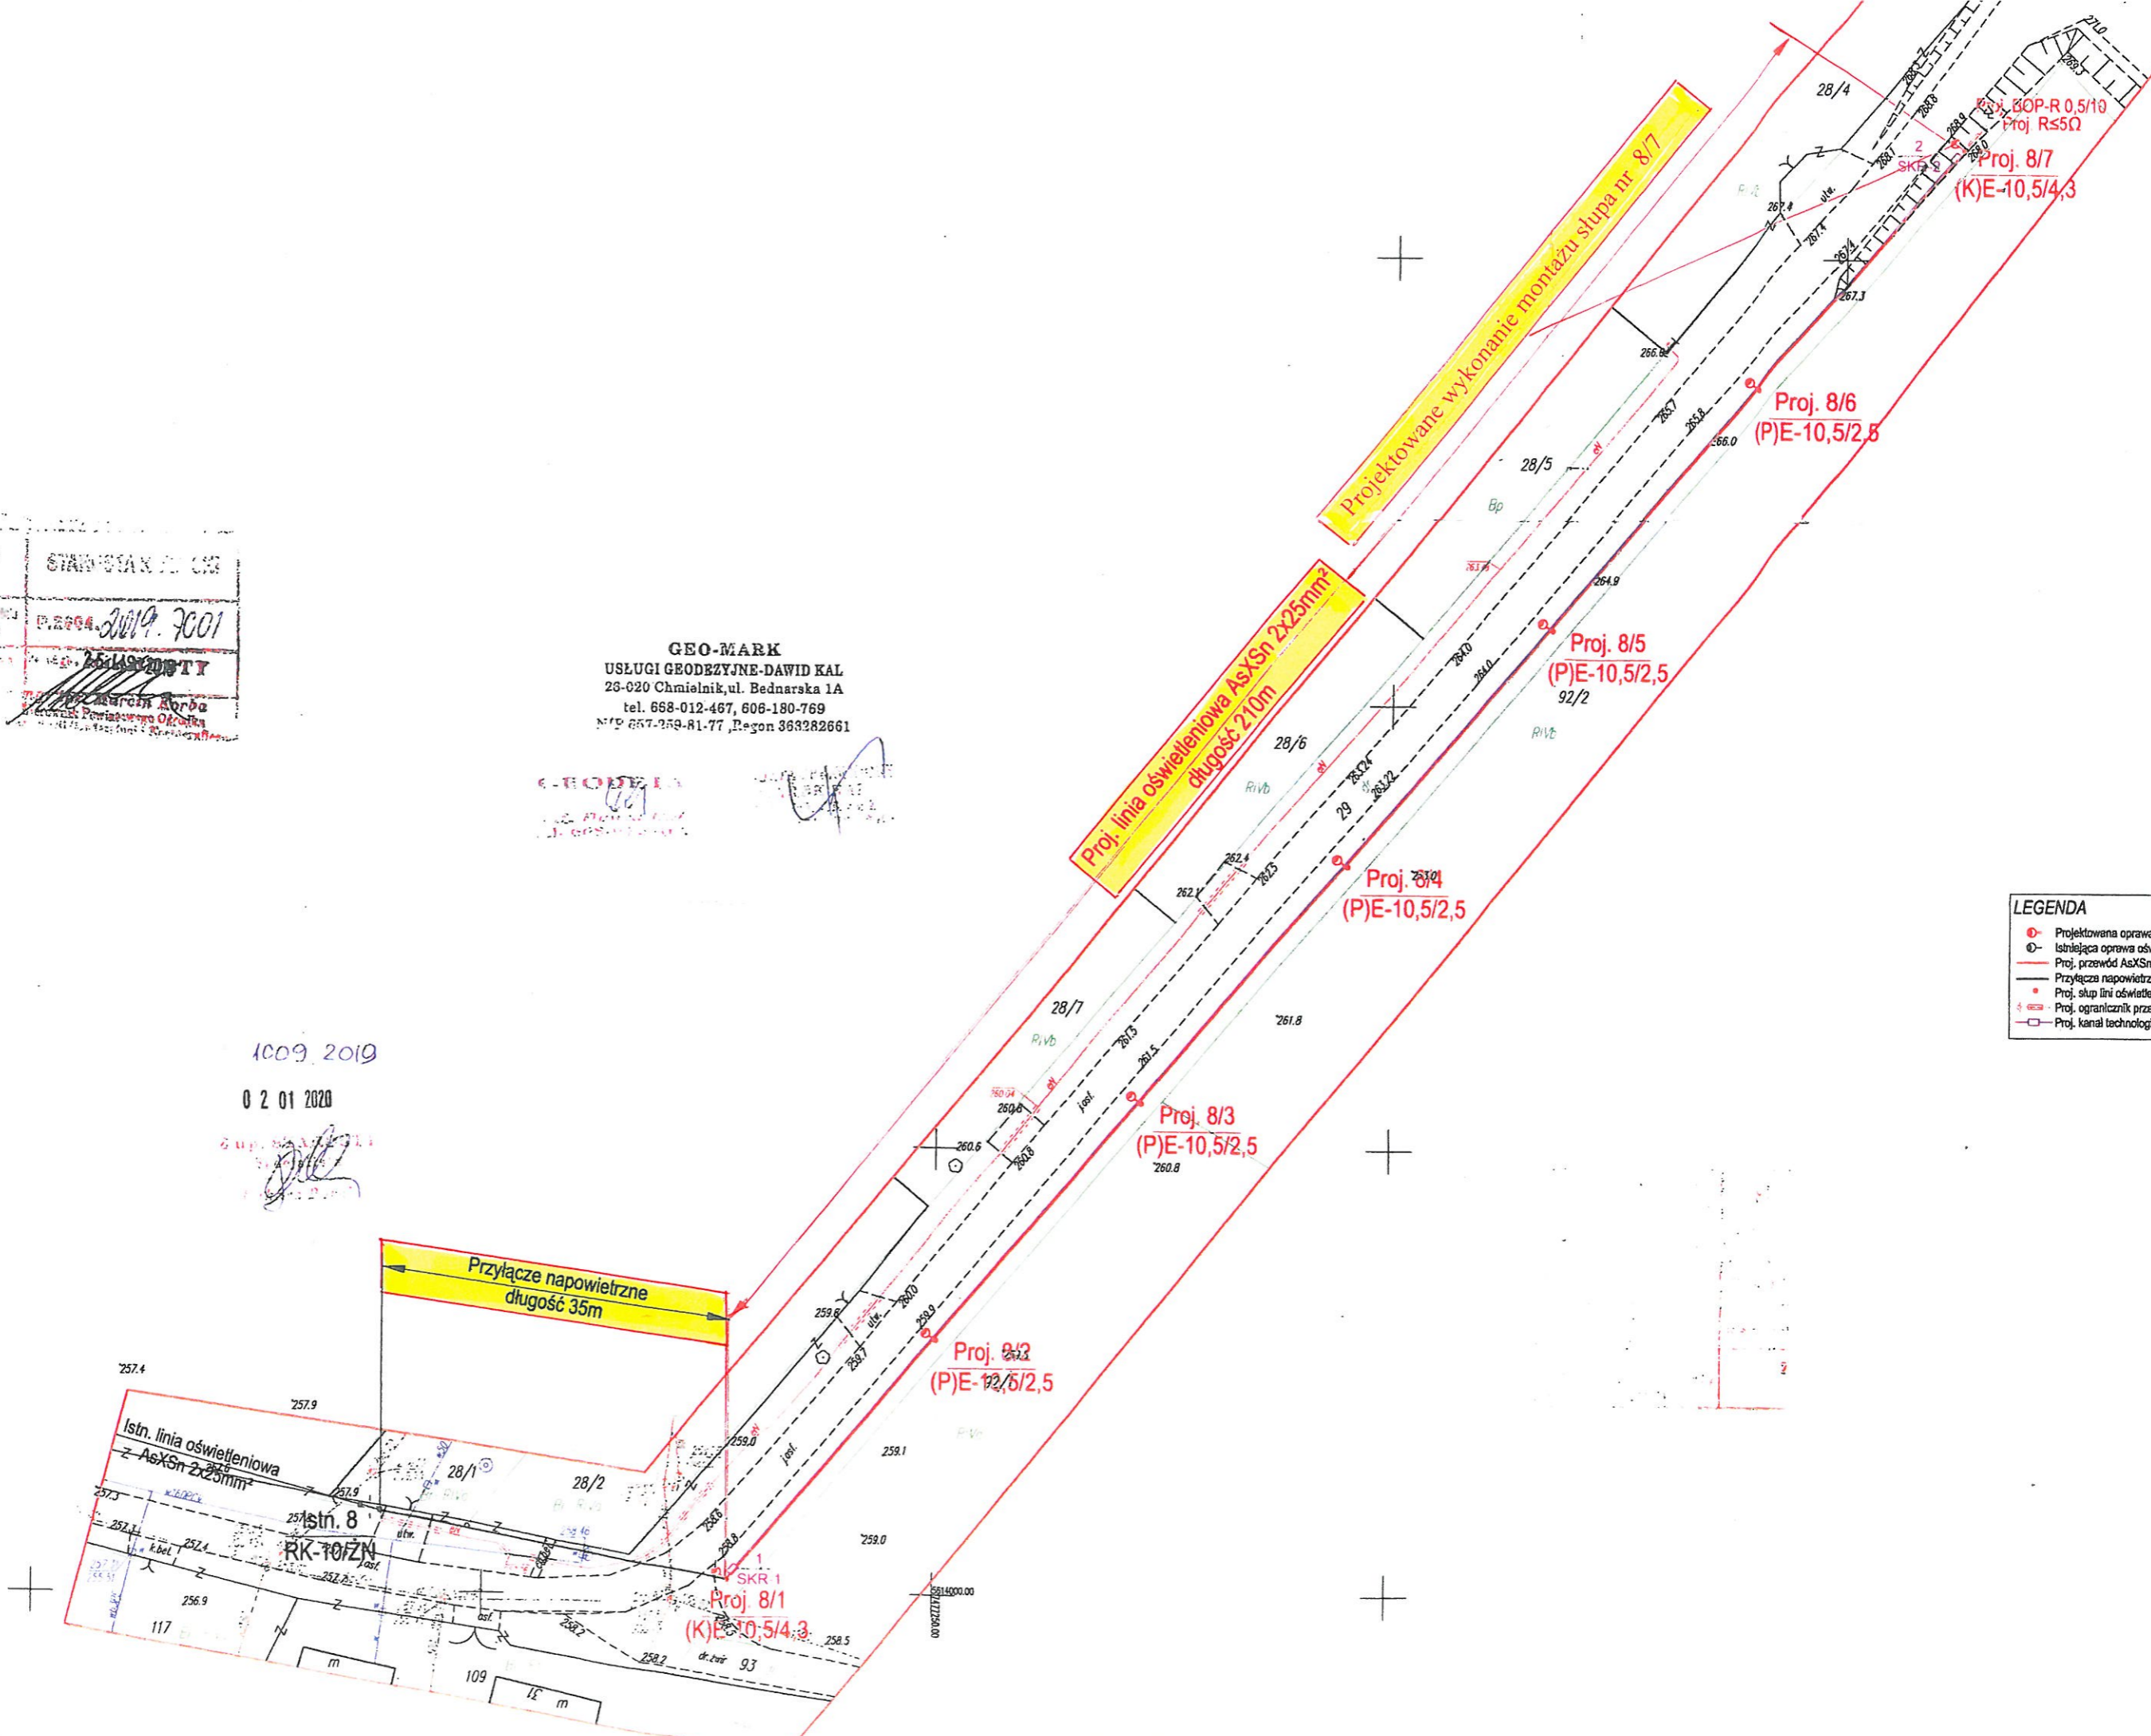

LEGENDA

- Projektowana oprawa
- Istniejąca oprawa ośw
- Proj. przewód AsXSn
- Przyłącze napowietrzne
- Proj. słup linii oświetle
- Proj. ogranicznik prądu
- Proj. kanał technologi