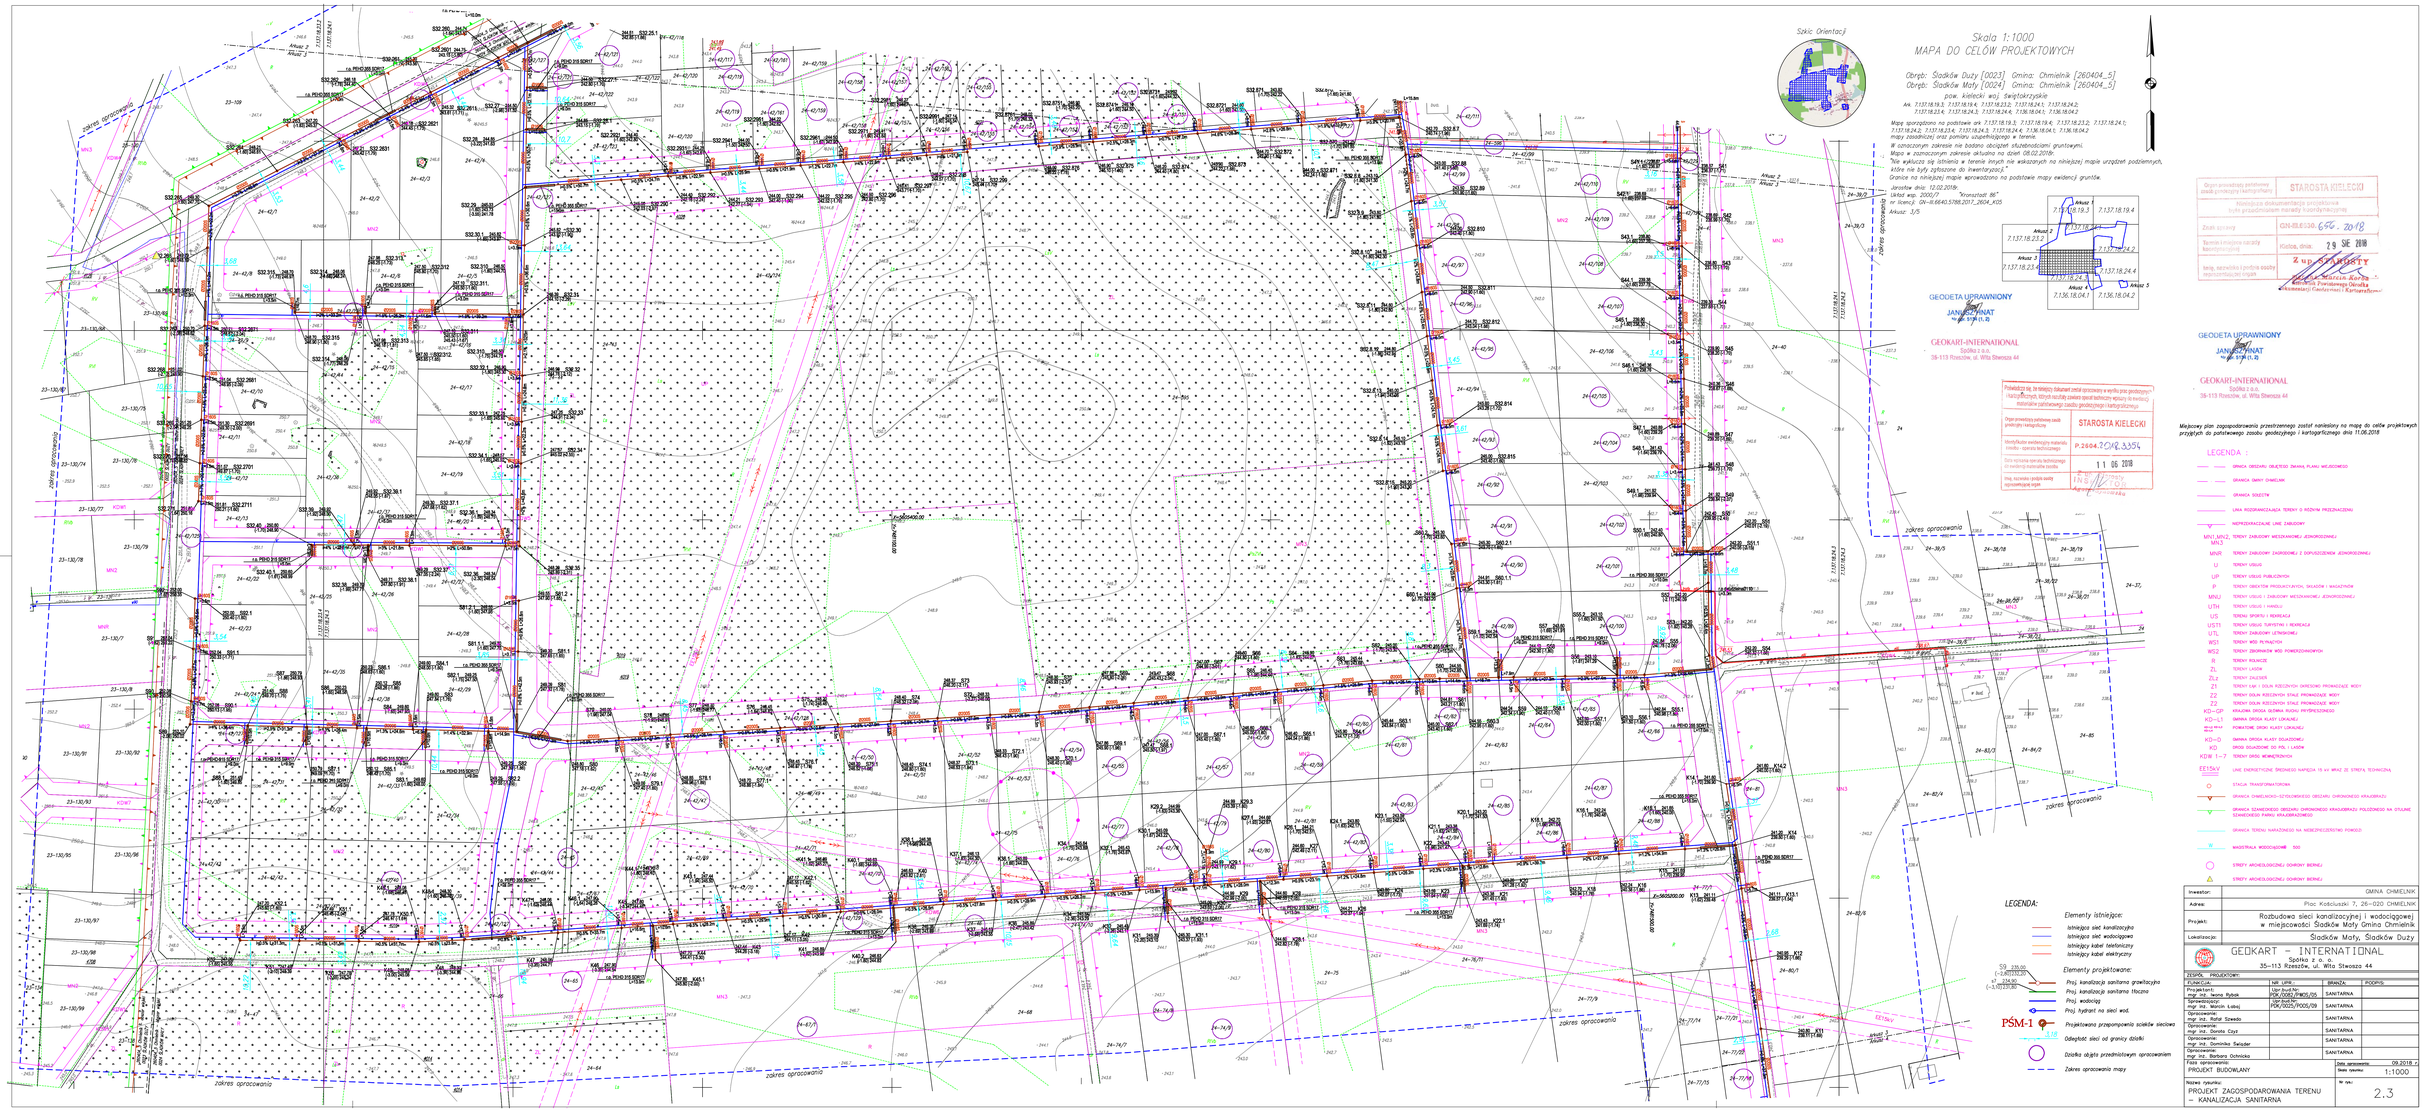
zakres opracowania
Szkic Orientacji
Skala 1:1000
MAPA DO CELÓW PROJEKTOWYCH
Obręb: Śladków Duży [0023] Gmina: Chmielnik [260404_5]
Obręb: Śladków Mały [0024] Gmina: Chmielnik [260404_5]
pow. kielecki woj. świętokrzyskie
Mapa sporządzono na podstawie ark. 7.137.18.19.3; 7.137.18.19.4; 7.137.18.23.2; 7.137.18.24.1; 7.137.18.24.2; 7.137.18.23.4; 7.137.18.24.3; 7.137.18.24.4; 7.136.18.04.1; 7.136.18.04.2 mapy zasadniczej oraz pomiaru uzupełniającego w terenie.
W opracowanym zakresie nie badano obciążeń eksploatacyjnych gruntowych.
Mapa w opracowanym zakresie aktualna na dzień 08.02.2019r.
Nie wykluczo się istnienia w terenie innych nie wskazanych na niniejszej mapie urządzeń podziemnych, które nie były zgłoszone do inwentaryzacji.*
Granice na niniejszej mapie wprowadzono na podstawie mapy ewidencji gruntów.
Geodezja dnia: 12.02.2019r.
Układ wsp. 2000/7 "transstat 86"
w/ w kierunku: GN-II.6640.3788.2017_2604_KIS
Arkusz: 3/5
Arkusz 1
Arkusz 2
Arkusz 3
Arkusz 4
Arkusz 5
7.137.18.19.3
7.137.18.19.4
7.137.18.23.2
7.137.18.24.1
7.137.18.24.2
7.136.18.04.1
7.136.18.04.2
GEODETA UPRAWNIONY
JANUSZ PINAT
nr upr. 9178 (1, 2)
GEOKART-INTERNATIONAL
Spółka z o.o.
26-113 Rzeczów, ul. Wita Stwosza 44
Potwierdzam się, że niniejszy dokument został opracowany w wyniku prac geodezyjnych i kartograficznych, których rezultaty zostaną zgodnie z obowiązującymi przepisami przekazane do państwowego zasobu geodezyjnego i kartograficznego.
Organ prowadzący państwowy zasób geodezyjny i kartograficzny: STAROSTA KIELECKI
Identyfikator ewidencyjny materiału zasobu: operatu technicznego: P.2604.2018.3354
Data wpływu operatu technicznego do państwowego zasobu geodezyjnego i kartograficznego: 11 06 2018
Imię, nazwisko i podpis osoby upoważnionej przez organ: INSPEKTOR Katarzyna Kamińska
Organ prowadzący państwowy zasób geodezyjny i kartograficzny: STAROSTA KIELECKI
Kierownik dokumentacji geodezyjnej i kartograficznej lub przedsiębiorca uzyskał kwalifikacje: GN-III.6526.656.2018
Znak sprawy:
Termin z instrukcji ustalony kameralnie/polowo: 29 SIE 2018
Kielce, dnia:
Imię, nazwisko i podpis osoby upoważnionej przez organ: Z UPOWAŻNIENIA STAROSTY Katarzyna Kamińska Inspektor ds. Państwowego Zasobu Geodezyjnego i Kartograficznego
GEODETA UPRAWNIONY
JANUSZ PINAT
nr upr. 9178 (1, 2)
GEOKART-INTERNATIONAL
Spółka z o.o.
26-113 Rzeczów, ul. Wita Stwosza 44
Miejscowy plan zagospodarowania przestrzennego został naniesiony na mapę do celów projektowych przyjętych do państwowego zasobu geodezyjnego i kartograficznego dnia 11.06.2018
LEGENDA :
GRANICA OBSZARU OBJĘTEGO ZAKRESU PLANU MIEJSCOWEGO
GRANICA ZMIANY ZAKRESU
GRANICA SOŁECTW
LINIA ROZGRANICZAJĄCA TERENY O RÓŻNYM PRZEZNACZENIU
NADZEMNE/PODZIEMNE LINIE ZABUDOWY
MN1,MN2,MN3 TERENY ZABUDOWY MIESZKANIOWEJ JEDNORODZINNEJ
MNR TERENY ZABUDOWY ZAGRODNICZEJ Z DOPUSZCZENIEM AGROTURYSTYKI
U TERENY USŁUG
UP TERENY USŁUG PUBLICZNYCH
P TERENY OBIEKTÓW PRODUKCYJNYCH, SKŁADÓW I MAGAZYNÓW
MNU TERENY USŁUG I ZABUDOWY MIESZKANIOWEJ JEDNORODZINNEJ
UTH TERENY USŁUG I HANDLU
US TERENY SPORTU I REKREACJI
UST1 TERENY USŁUG TURYSTYKI I REKREACJI
UTL TERENY ZABUDOWY LETNIOWEJ
WS1 TERENY WÓD PŁYNĄCYCH
WS2 TERENY ZBIORNIKÓW WÓD POWIERZCHNIOWYCH
R TERENY ROLNICZE
ZL TERENY LASÓW
ZLz TERENY ZALESIEŃ
Z1 TERENY ZIEMI I DOLIN RZECZNYCH OKRESOWO PROWADZĄCE WODY
Z2 TERENY DOLIN RZECZNYCH STALE PROWADZĄCE WODY
Z2 TERENY DOLIN RZECZNYCH STALE PROWADZĄCE WODY
KO—GP KRAJOWA DROGA EKSPRESOWA RUCHU PRZYSPIESZONEGO
KO—L1 GMINNA DROGA KLASY LOKALNEJ
KO—L1 POWIATOWE DROGI KLASY LOKALNEJ
KO—D GMINNA DROGA KLASY DOJAZDOWEJ
KD DROGI DOJAZDOWE DO POL I LASÓW
KDW 1—7 TERENY DRÓG WEWNĘTRZNYCH
E015kV LINIE ENERGETYCZNE ŚREDNIEGO NAPIĘCIA 15 kV WRAZ ZE STREFĄ TECHNICZNĄ
STACJA TRANSFORMATOROWA
GRANICA OMIELNICKO-SZYDŁOWIECKIEGO OBSZARU CHRONIONEGO KRAJOBRAZU
GRANICA SZANDECKIEGO OBSZARU CHRONIONEGO KRAJOBRAZU POŁOŻONEGO NA OTULINIE SZANDECKIEGO PARKU KRAJOBRAZOWEGO
GRANICA TERENU NARAŻONEGO NA NIEBEZPIECZEŃSTWO POWODZI
WODOCIĄG WODOCIĄGOWE 500
STUDNY ARCHEOLOGICZNEJ GŁĘBOKIEJ BEZWIEŻ
STUDNY ARCHEOLOGICZNEJ GŁĘBOKIEJ BEZWIEŻ
LEGENDA:
Elementy istniejące:
Istniejąca sieć kanalizacyjna
Istniejąca sieć wodociągowa
Istniejący kabel telekomunikacyjny
Istniejący kabel elektryczny
Elementy projektowane:
Proj. kanalizacja sanitarna grawitacyjna
Proj. kanalizacja sanitarna tłoczna
Proj. wodociąg
Proj. hydrant na sieci wod.
PŚM-1
Projektowana przepompownia ścieków sieciowa
Odległość sieci od granicy działki
Działka objęta przedmiotowym opracowaniem
Zakres opracowania mapy
Inwestor: GMINA CHMIELNIK
Adres: Plac Kościuszki 7, 26-020 CHMIELNIK
Projekt: Rozbudowa sieci kanalizacyjnej i wodociągowej w miejscowości Śladków Mały Gmina Chmielnik
Lokalizacja: Śladków Mały, Śladków Duży
GEOKART – INTERNATIONAL Spółka z o.o. 35-113 Rzeszów, ul. Wita Stwosza 44
ZESPÓŁ PROJEKTOWY
FUNKCJA
Projektant: mgr inż. Ivona Rybak
Sprawdzający: mgr inż. Marcin Łabaj
Opracowanie: mgr inż. Rafał Szwedo
Opracowanie: mgr inż. Dorota Czyż
Opracowanie: mgr inż. Dominika Świąder
Opracowanie: mgr inż. Barbara Ochnio
NR. UPR.
Upr. bud/Nr: WOK/0062/PWOD/05
Upr. bud/Nr: POM/0025/PWOD/09
BRANŻA
SANITARNA
PODPIS
Faza opracowania: PROJEKT BUDOWLANY
Data opracowania: 09.2018 r.
Skala rysunku: 1:1000
Nazwa rysunku: PROJEKT ZAGOSPODAROWANIA TERENU – KANALIZACJA SANITARNA
Nr rys: 2.3